

NOM ACTUACIÓ BAOTRA VADEBIKE - 1**Districte**

Les Corts

Barri



Les Corts

TIPUS ACTUACIÓ

Aparcaments bici

ADMINISTRACIÓ

Ajuntament Barcelona

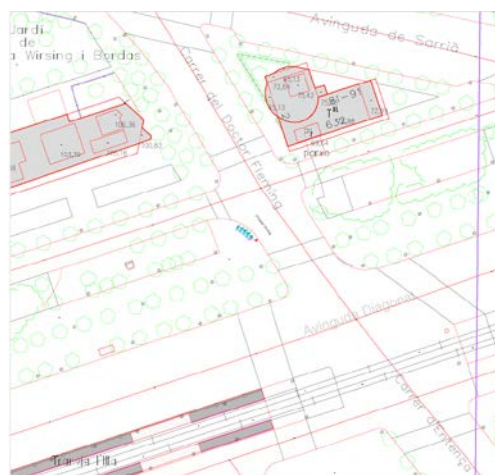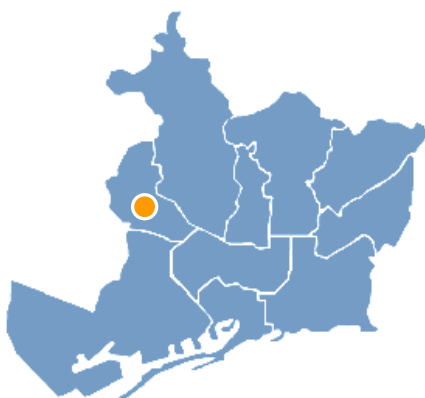CODI SIGEF (només obres municipals)

Actuacions relacionades: No

DADES DE L'ACTUACIÓ PRINCIPAL

Promotor:	UTE VADEBIKE BCN		Responsable:	Javier Achiaga Álvarez	Tel.: 651 115 897	Mail.: javier@vadecity.com
Empresa Direcció d'obres:	Ajuntament de Barcelona		Director d'obra	Martí Ros Farré	Tel.: 934 023 446	Mail.: mrosf@bcn.cat
Empresa constructora i CIF:	ETRA BONAL		Coordinador seg. sal.:		Tel.:	Mail.:
Pressupost licitació:	35.413,35	€ (IVA INCLOS)	Cap d'obra:	Miquel Sala Costajussa	Tel.: 609 757 119	Mail.: msala@grupoetra.com
			Gerent U.T.E.:		Tel.:	Mail.:
Pressupost licitació:	35.413,35	€ (IVA INCLOS)	Pressupost verd		€ (IVA INCLOS)	
Data inici:	13/10/2015		Superfície total actuació		M2	Superfície verda
Data final:	18/12/2015		Data fi actualitzat:			M2
Termini:	2 mesos		Endarreriment:			

DADES DE LA FASE / SERVEIS AFECTATS DE L'ACTUACIÓ

Promotor:	UTE VADEBIKE BCN		Responsable:	Javier Achiaga Álvarez	Tel.: 651 115 897	Mail.: javier@vadecity.com
Empresa Direcció d'obres:	Ajuntament de Barcelona		Director d'obra	Martí Ros Farré	Tel.: 934 023 446	Mail.: mrosf@bcn.cat
Empresa constructora:	ETRA BONAL		Coordinador seg. sal.:		Tel.:	Mail.:
Pressupost licitació:	2.360,89	€ (IVA INCLOS)	Cap d'obra:	Miquel Sala Costajussa	Tel.: 609 757 119	Mail.: msala@grupoetra.com
			Gerent U.T.E.:		Tel.:	Mail.:
Pressupost licitació:	2.360,89	€ (IVA INCLOS)				
Data inici:	13/10/2015					
Data final:	23/10/2015		Data fi actualitzat:			
Termini:	2 setmanes		Endarreriment:			



AFECTACIONS

	Si / No	Tipus d'afectació	Data inici	Data Fi	Observacions i comentaris
Trànsit públic:	No				Tipus de transport afectat, línees i recorregut, i parades afectades
Trànsit privat:	No				IMD (Baixa – Mitjana – Alta. Medicions)
Zona càrrega i descàrrega	No				Ubicació de la zona afectada
Zona Aparcament:	Noi				Nº de places afectats – Color de la zona afectada
Tipus zona	No				
Minusvàlids	No				
Vianants:	No				
Arbrat:	No				
Mobiliari urbà:	No				Nº - Tipologia – Descripció (si cal)
MOPIs	No				
Papereres	No				
Bancs	No				
Fonts	No				
Pilones	No				
Altres	No				
Serveis urbans afectats:	No				Nº - Tipologia – Descripció (si cal)
Contenidors	No				
Cabines telef.	No				
Bústies Correos	No				
Enllumenats	No				
Altres	No				
Senyalització Urbana:	No				Cal descriure quin tipus de senyal s'afecta i com (si es retiro o s'oculta - etc)
Horitzontal	No				
Vertical	No				
Semàfors	No				
Altres:	No				


DESCRIPCIÓ DE L'ACTUACIÓ:

L'obra consisteix en la instal·lació d'uns aparcaments intel·ligents per a bicicleta privada. Connectats entre ells mitjançant un tubular de 110mm en rasa de 40cm d'amplada i 75cm de profunditat fins connexió amb arqueta existent de semaforització. Els treballs no afecten calçada només vorera.


D'acord amb la Llei Orgànica 15/1999, de 13 de desembre, de Protecció de Dades de Caràcter Personal, us informem que les vostres dades personals s'incorporaran al fitxer Llicències Municipals de l'Ajuntament de Barcelona, amb la finalitat de seguiment d'aquestes obres i la informació pública de la raó social de l'empresa que les realitza. Consentiu expressament en el tractament de les vostres dades per a la finalitat indicada. Podeu exercitar els drets d'accés, rectificació, cancel·lació i oposició, adreçant-vos per escrit al Registre General de l'Ajuntament: Pl Sant Jaume 2, 08002 Barcelona, indicant clarament en l'assumpte Exercici de Dret LOPD.

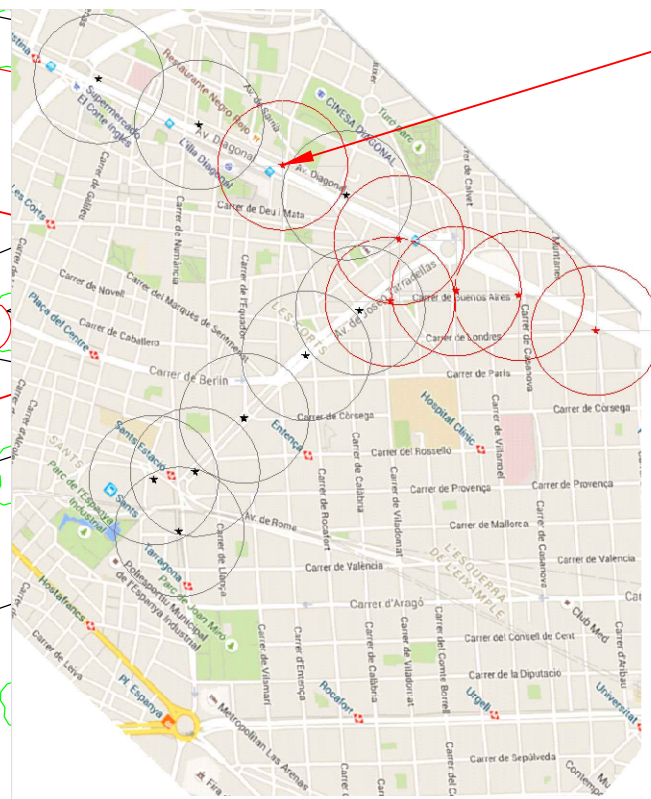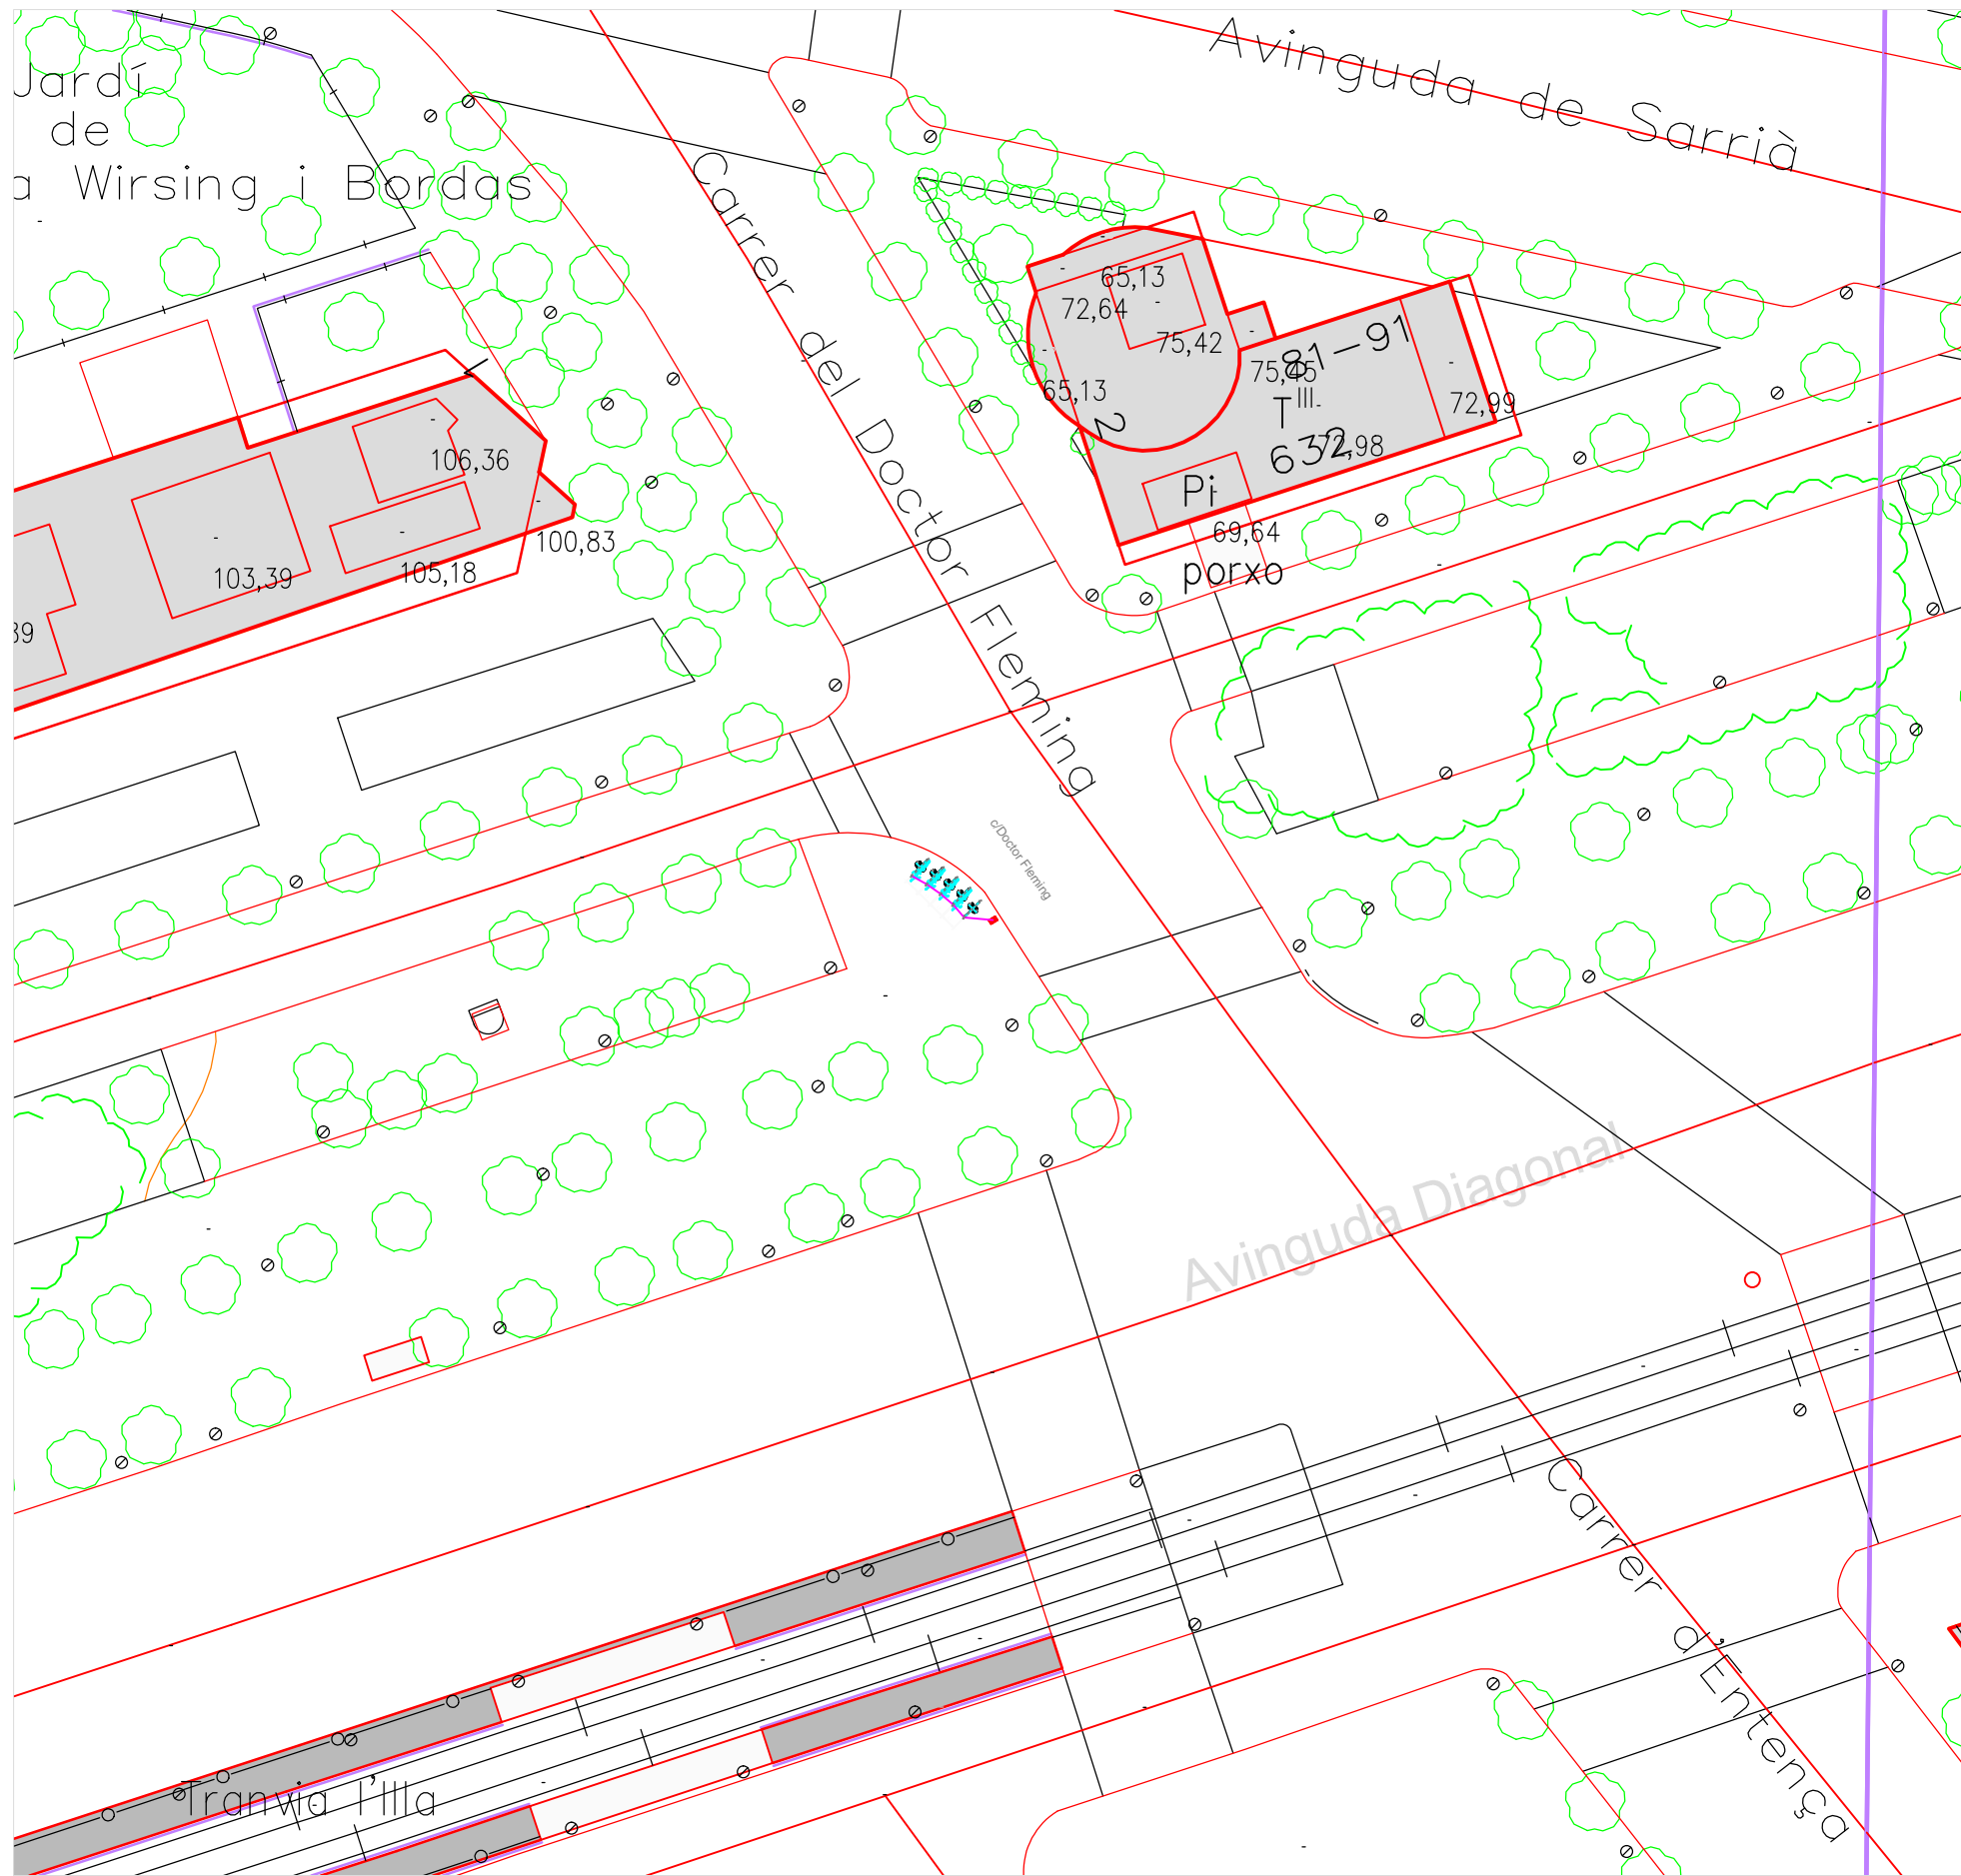

Estació 1 Avda. Diagonal
c/Doctor Fleming

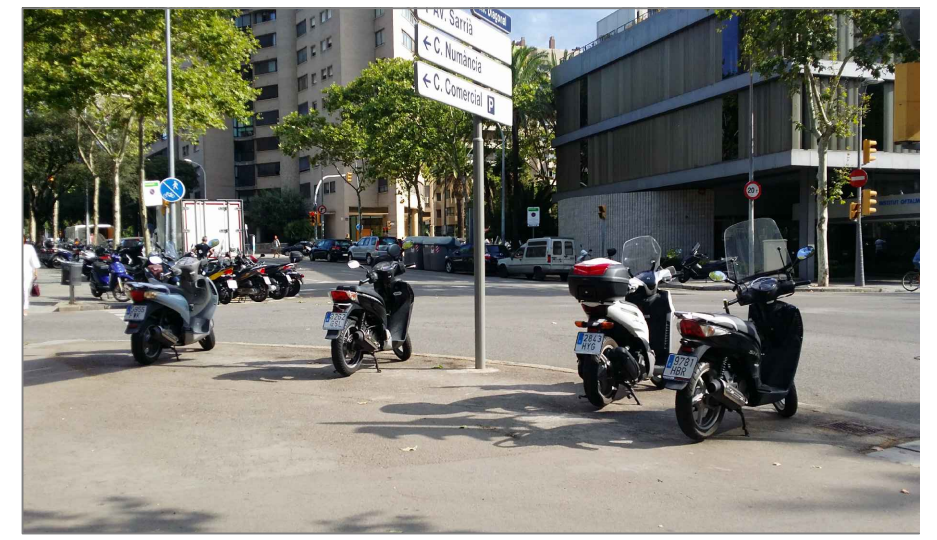


<p>UTE VADEBIKE BCN</p>	<p>Projecte Instal.lació estacions VADEBIKE</p>	<p>Autors: Javier Achiaga Álvarez Enric Mompel Comerma</p>	<p>Legenda:  Arqueta existent  Eix rasa  Vadebike</p>	<p>Data Agost 2015</p>	<p>Plànol Situació estació 1 Avda. Diagonal – c/Doctor Fleming</p>	<p>Escala 1/500</p>	<p>Núm. 1.1</p>
-------------------------	---	--	---	----------------------------	--	-------------------------	---------------------

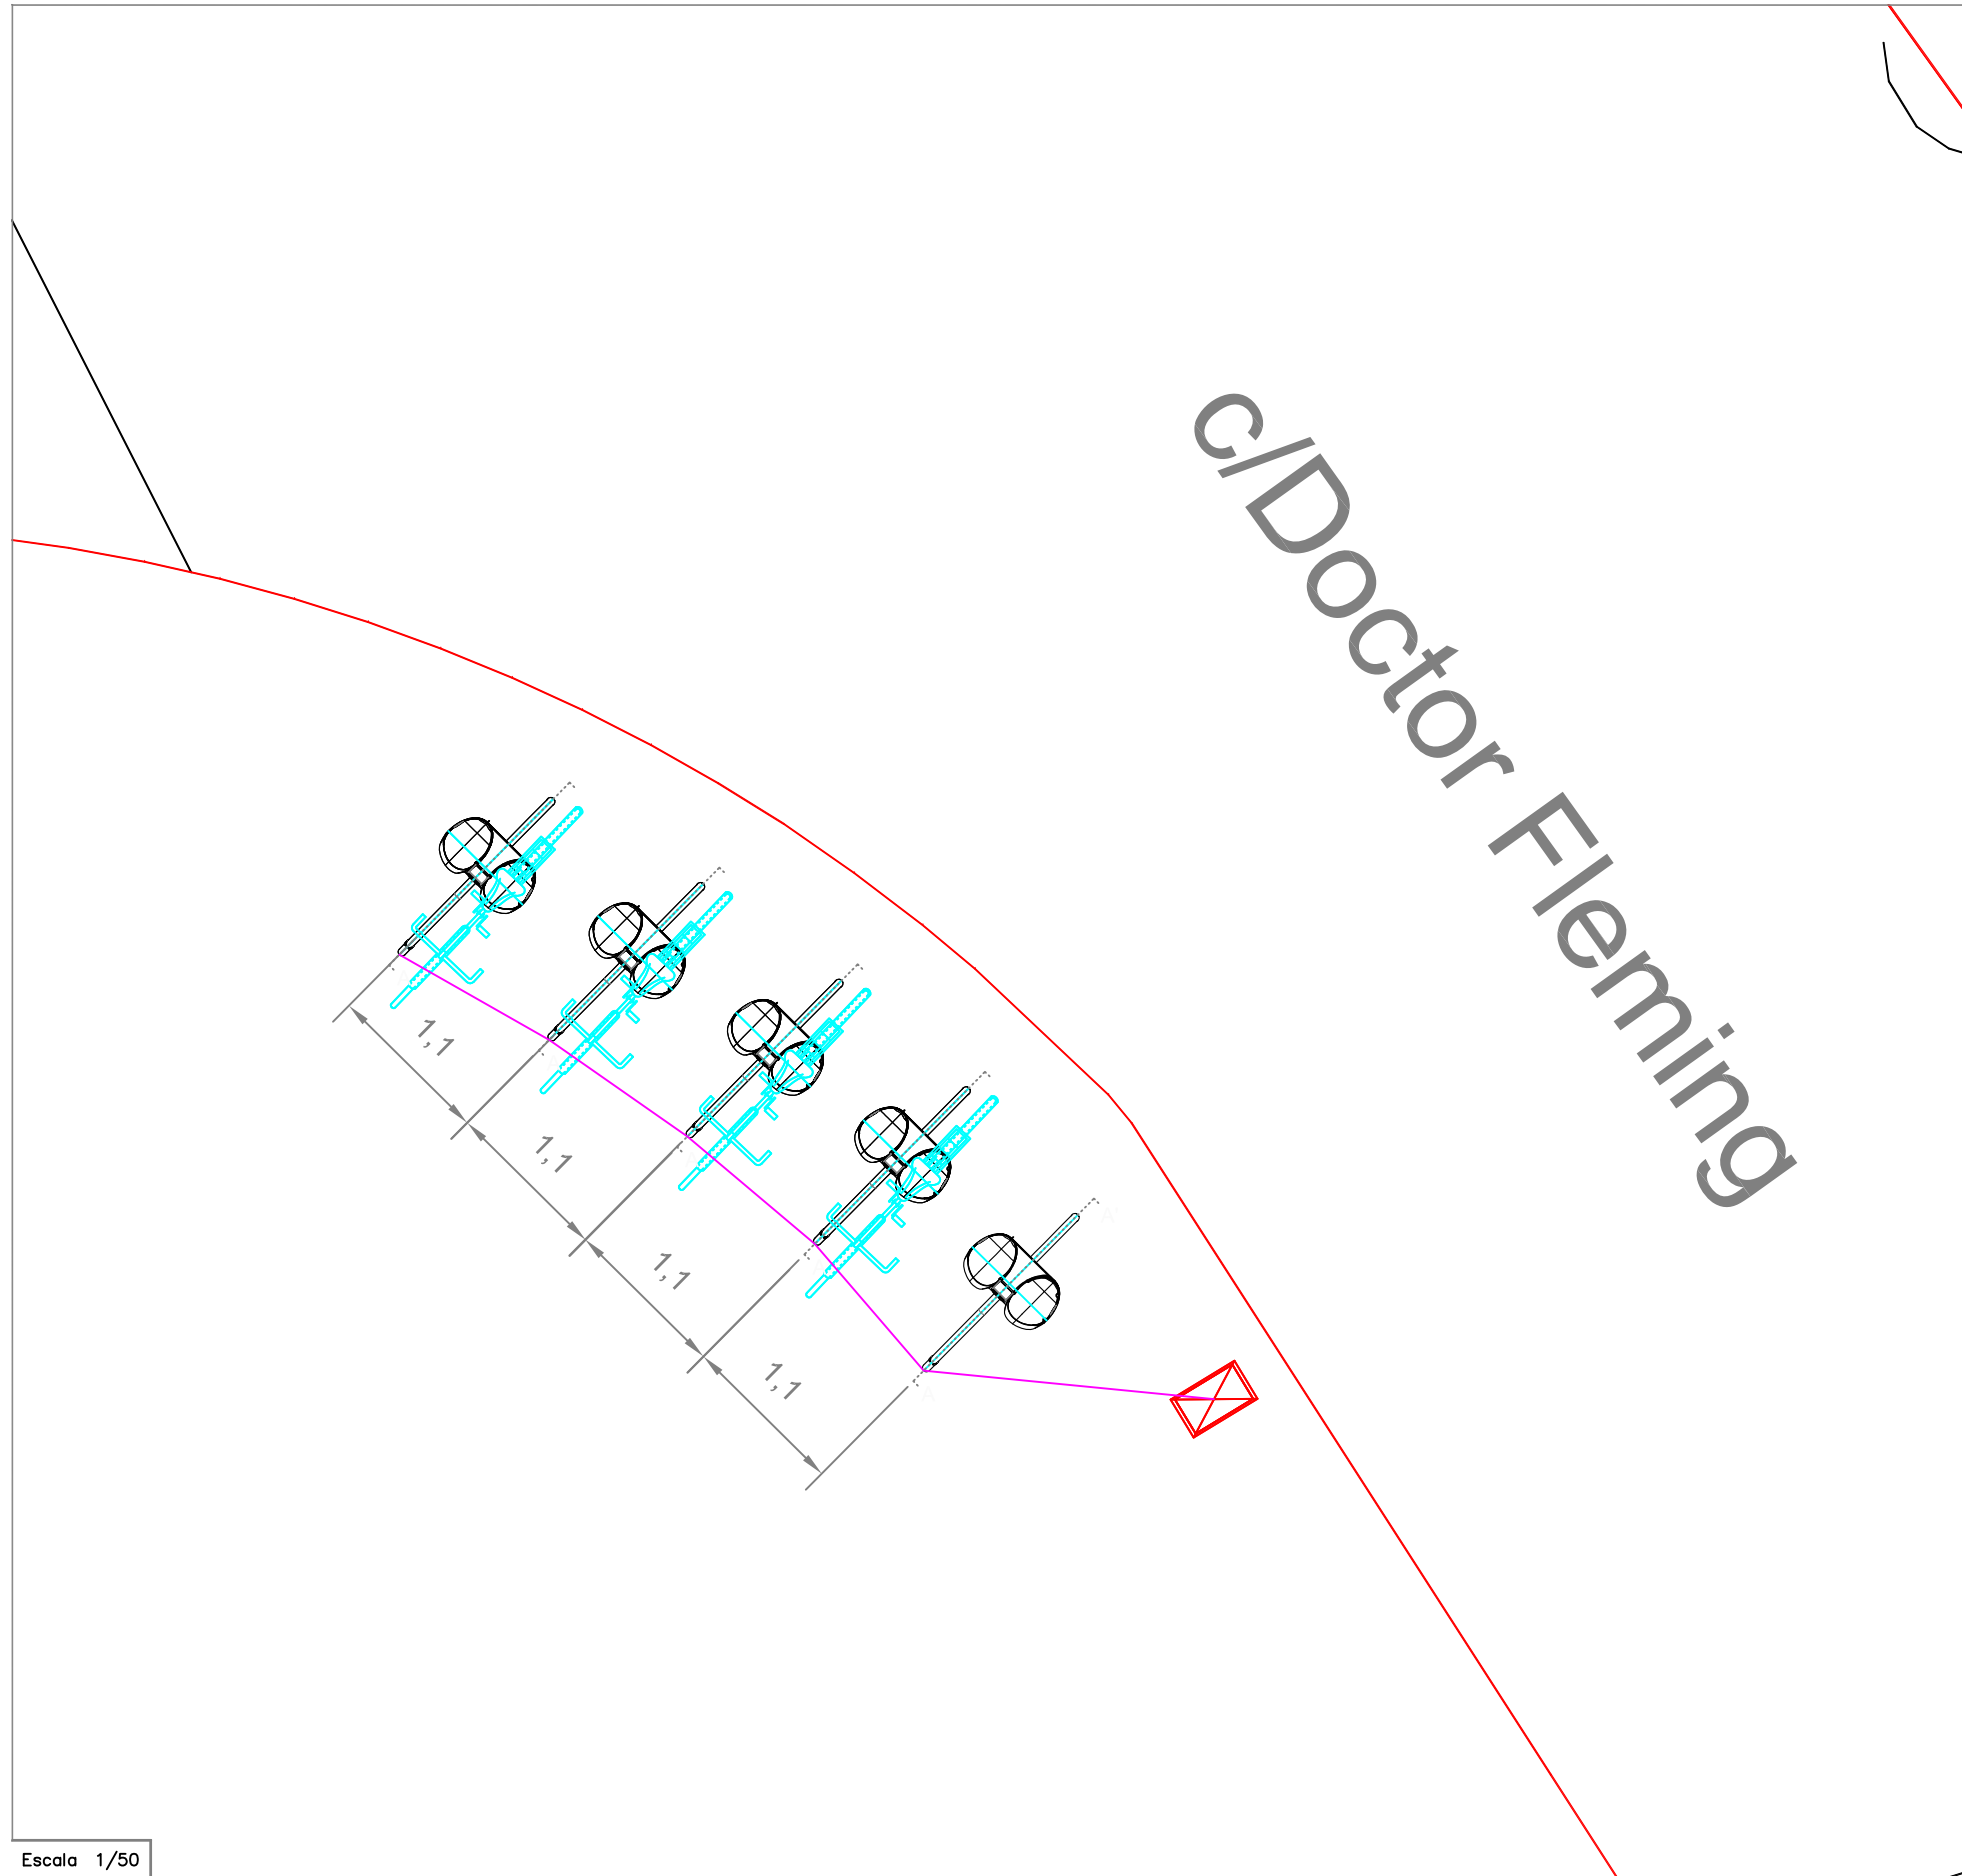




Escala 1/50

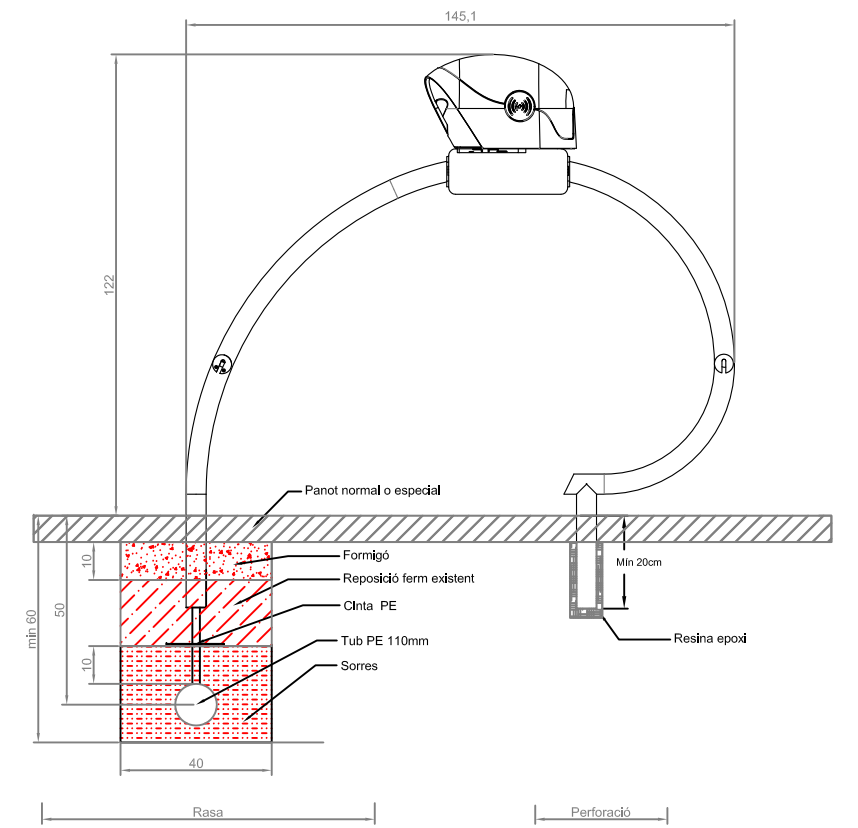Secció Rasa A-A'



Escala 1/20

Numero de Vadebikes: 5
 Longitud rasa: 7.45 m
 Distància arqueta regulador: 16 m

UTE VADEBIKE BCN	Projecte Instal.lació estacions VADEBIKE	Autors: Javier Achiaga Álvarez Enric Mompel Comerma	Llegenda:  Arqueta existent  Eix rasa  Vadebike	Data Agost 2015	Plànol Estació 1 Avda. Diagonal - c/ Doctor Fleming	Escala	Núm.
						Varies	1.2

NOM ACTUACIÓ BAO TRA VADEBIKE - 2

1

Districte

Les Corts

Barri

Les Corts


TIPUS ACTUACIÓ

Aparcaments bici

ADMINISTRACIÓ

Ajuntament Barcelona

CODI SIGEF (només obres municipals)

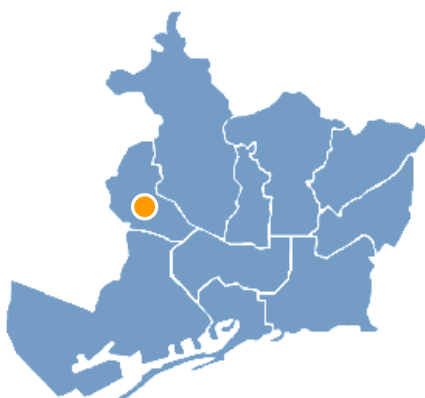

Actuacions relacionades: No

DADES DE L'ACTUACIÓ PRINCIPAL

Promotor:	UTE VADEBIKE BCN		Responsable:	Javier Achiaga Álvarez	Tel.: 651 115 897	Mail.: javier@vadecity.com
Empresa Direcció d'obres:	Ajuntament de Barcelona		Director d'obra	Martí Ros Farré	Tel.: 934 023 446	Mail.: mrosf@bcn.cat
Empresa constructora i CIF:	ETRA BONAL		Coordinador seg. sal.:		Tel.:	Mail.:
			Cap d'obra:	Miquel Sala Costajussa	Tel.: 609 757 119	Mail.: msala@grupoetra.com
			Gerent U.T.E.:		Tel.:	Mail.:
Pressupost licitació:	35.413,35	€ (IVA INCLOS)	Pressupost verd		€ (IVA INCLÓS)	
Data inici:	13/10/2015		Superfície total actuació		M2	Superfície verda
Data final:	18/12/2015		Data fi actualitzat:			M2
Termini:	2 mesos		Endarreriment:			

DADES DE LA FASE / SERVEIS AFECTATS DE L'ACTUACIÓ

Promotor:	UTE VADEBIKE BCN		Responsable:	Javier Achiaga Álvarez	Tel.: 651 115 897	Mail.: javier@vadecity.com
Empresa Direcció d'obres:	Ajuntament de Barcelona		Director d'obra	Martí Ros Farré	Tel.: 934 023 446	Mail.: mrosf@bcn.cat
Empresa constructora:	ETRA BONAL		Coordinador seg. sal.:		Tel.:	Mail.:
			Cap d'obra:	Miquel Sala Costajussa	Tel.: 609 757 119	Mail.: msala@grupoetra.com
			Gerent U.T.E.:		Tel.:	Mail.:
Pressupost licitació:	2.360,89	€ (IVA INCLOS)				
Data inici:	13/10/2015					
Data final:	23/10/2015		Data fi actualitzat:			
Termini:	2 setmanes		Endarreriment:			



AFECTACIONS

	Si / No	Tipus d'afecció	Data inici	Data Fi	Observacions i comentaris
Trànsit públic:	No				Tipus de transport afectat, línies i recorregut, i parades afectades
Trànsit privat:	No				IMD (Baixa – Mitjana – Alta. Medicions)
Zona càrrega i descàrrega	No				Ubicació de la zona afectada
Zona Aparcament:	No				Nº de places afectats – Color de la zona afectada
Tipus zona	No				
Minusvàlids	No				
Vianants:	No				
Arbrat:	No				
Mobiliari urbà:	No				Nº - Tipologia – Descripció (si cal)
MOPIs	No				
Papereres	No				
Bancs	No				
Fonts	No				
Pilones	No				
Altres	No				
Serveis urbans afectats:	No				Nº - Tipologia – Descripció (si cal)
Contenidors	No				
Cabines telef.	No				
Bústies Correos	No				
Enllumenats	No				
Altres	No				
Senyalització Urbana:	No				Cal descriure quin tipus de senyal s'afecta i com (si es retiro o s'oculta - etc)
Horizontal	No				
Vertical	No				
Semàfors	No				
Altres:	No				

DESCRIPCIÓ DE L'ACTUACIÓ:




L'obra consisteix en la instal·lació d'uns aparcaments intel·ligents per a bicicleta privada. Connectats entre ells mitjançant un tubular de 110mm en rasa de 40cm d'amplada i 60cm de profunditat fins connexió amb arqueta existent de semaforització. Els treballs no afecten calçada només vorera.

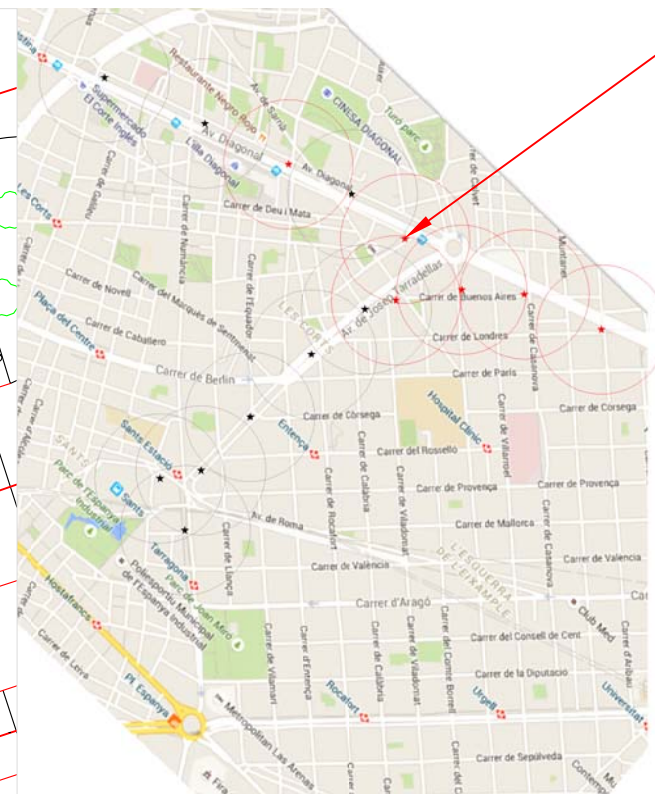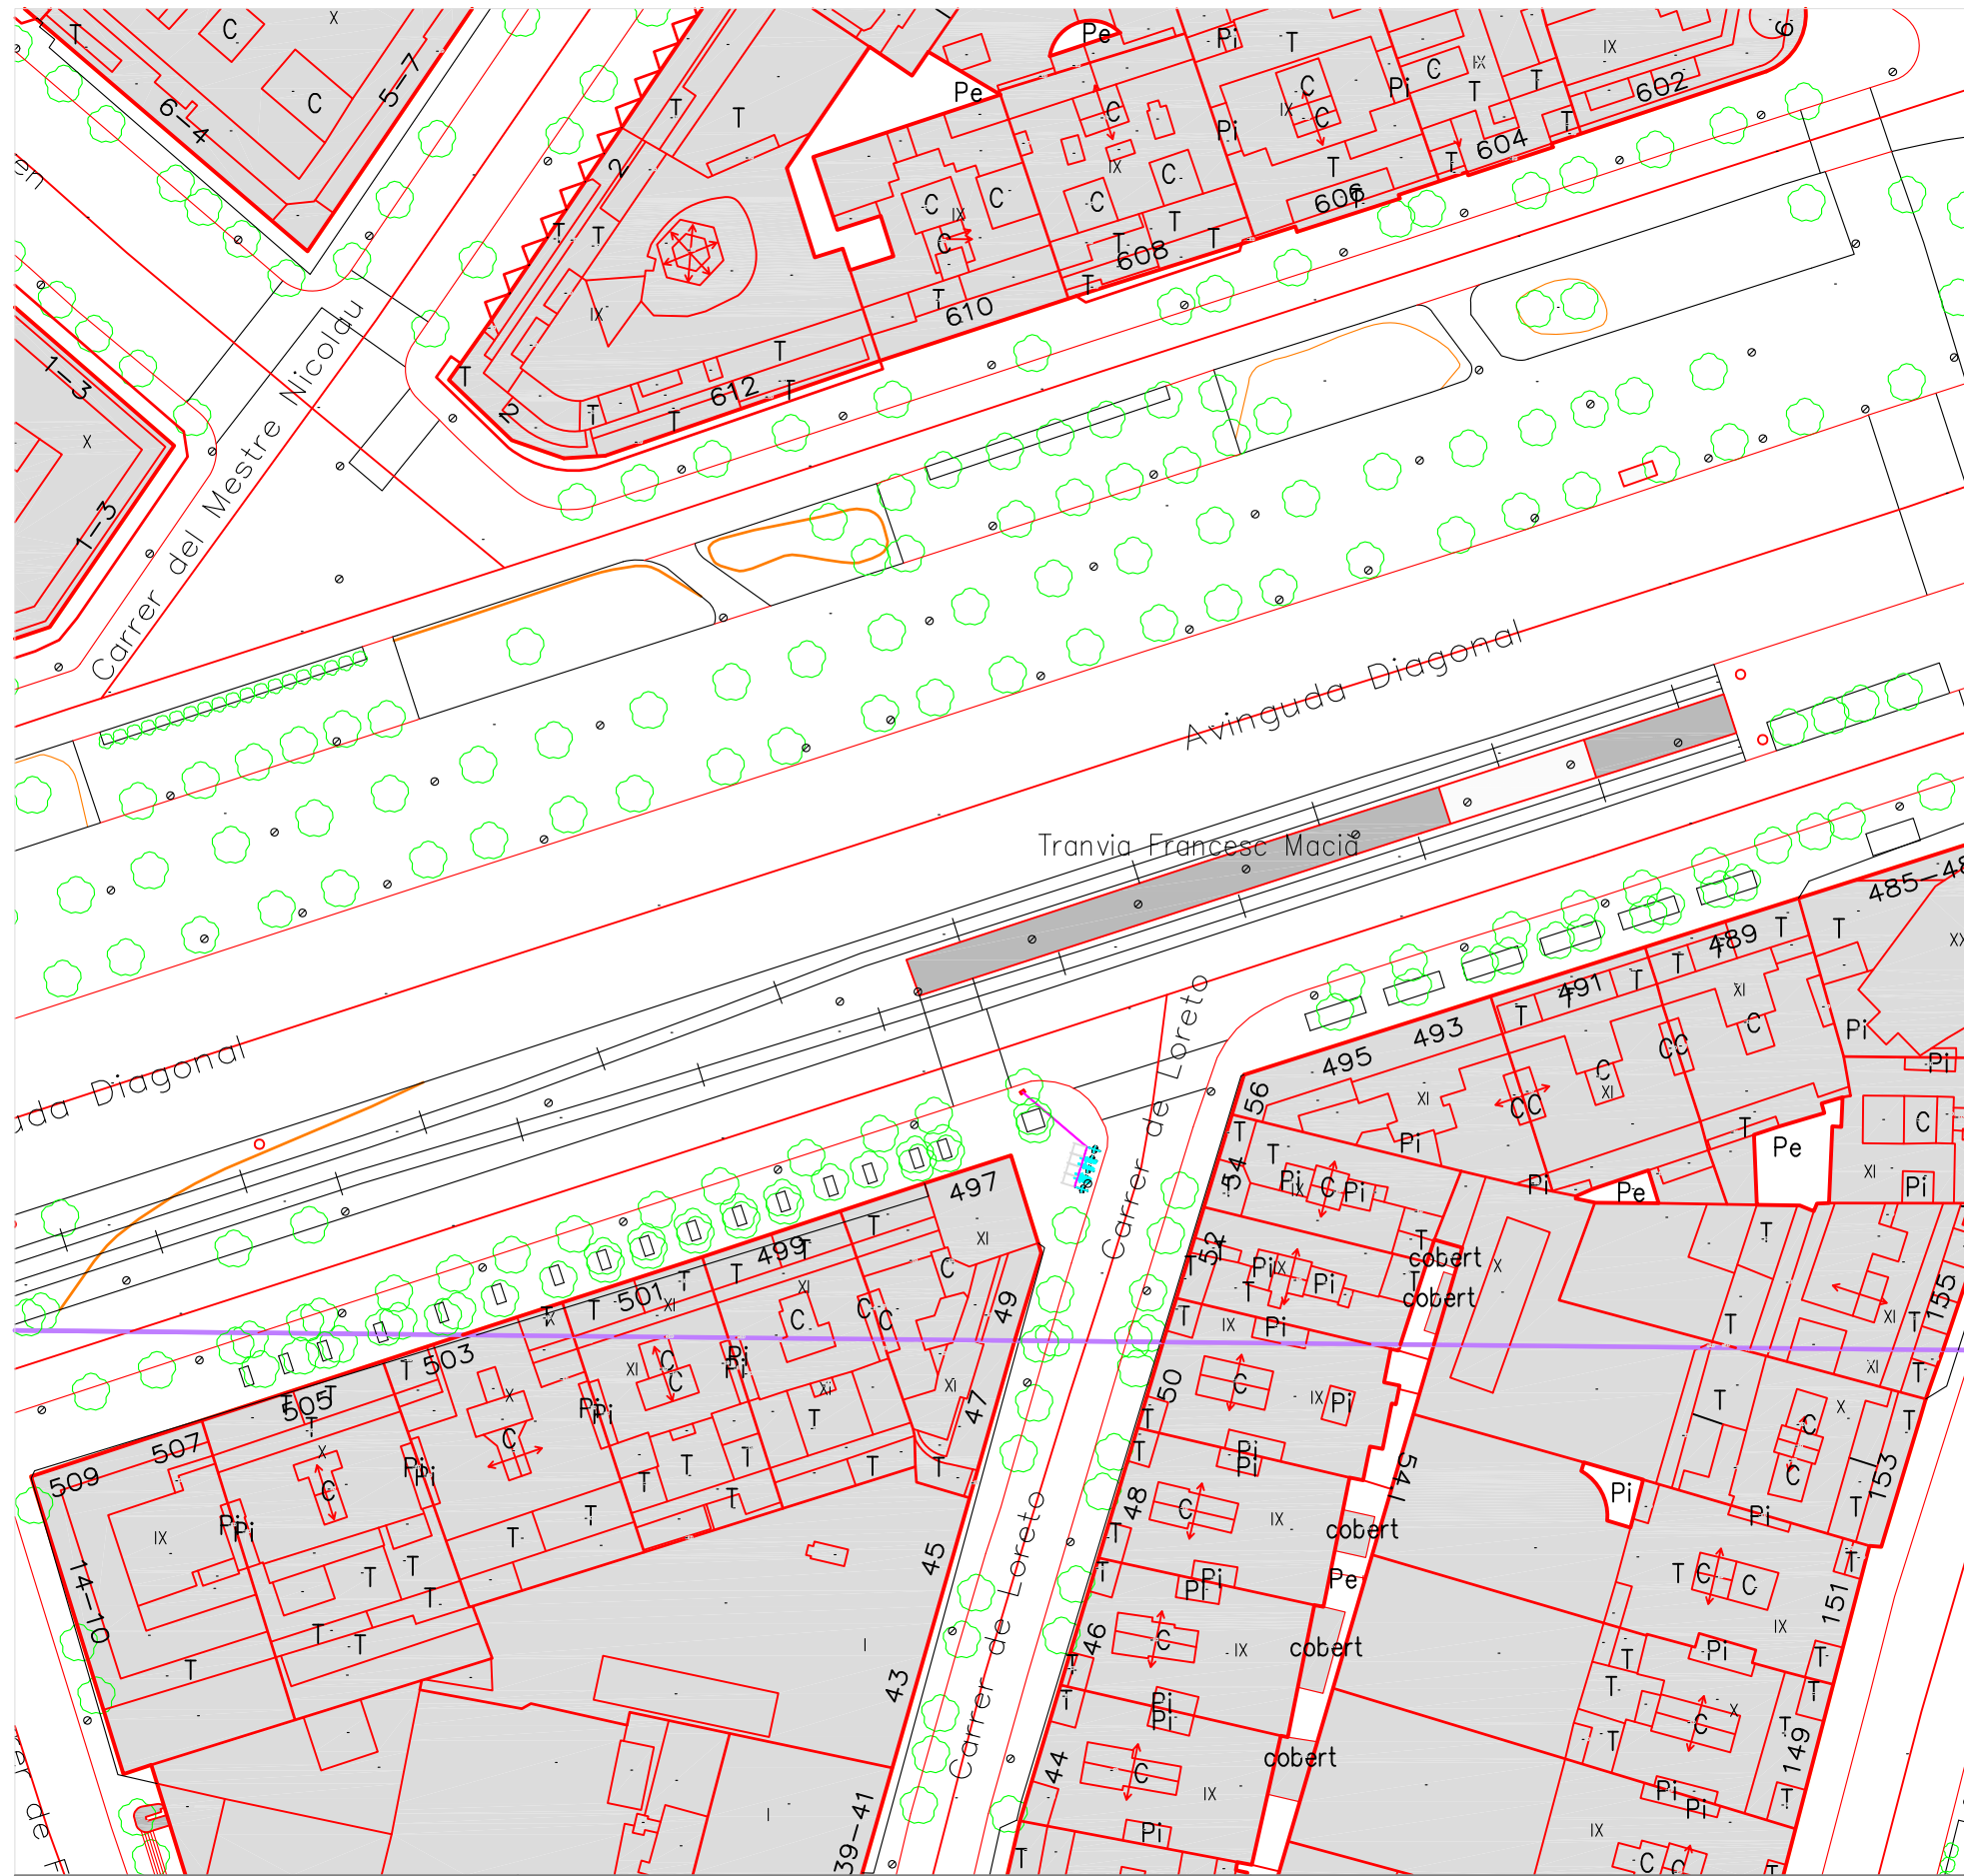
D'acord amb la Llei Orgànica 15/1999, de 13 de desembre, de Protecció de Dades de Caràcter Personal, us informem que les vostres dades personals s'incorporaran al fitxer Llicències Municipals de l'Ajuntament de Barcelona, amb la finalitat de seguiment d'aquestes obres i la informació pública de la raó social de l'empresa que les realitza. Consentiu expressament en el tractament de les vostres dades per a la finalitat indicada. Podeu exercitar els drets d'accés, rectificació, cancel·lació i oposició, adreçant-vos per escrit al Registre General de l'Ajuntament: Pl Sant Jaume 2, 08002 Barcelona, indicant clarament en l'assumpte Exercici de Dret LODP.




Estació 2 Avda. Diagonal c/Loreto

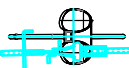

<p>UTE VADEBIKE BCN</p>	<p>Projecte Instal·lació estacions VADEBIKE</p>	<p>Autors: Javier Achiaga Álvarez Enric Mompel Comerma</p>	<p>Llegenda:  Arqueta existent  Eix rasa  Vadebike</p>	<p>Data Agost 2015</p>	<p>Plànol Situació estació 2 Avda. Diagonal - c/Loreto</p>	<p>Escala 1/500</p>	<p>Núm. 2.1</p>
-------------------------	---	--	--	----------------------------	--	-------------------------	---------------------

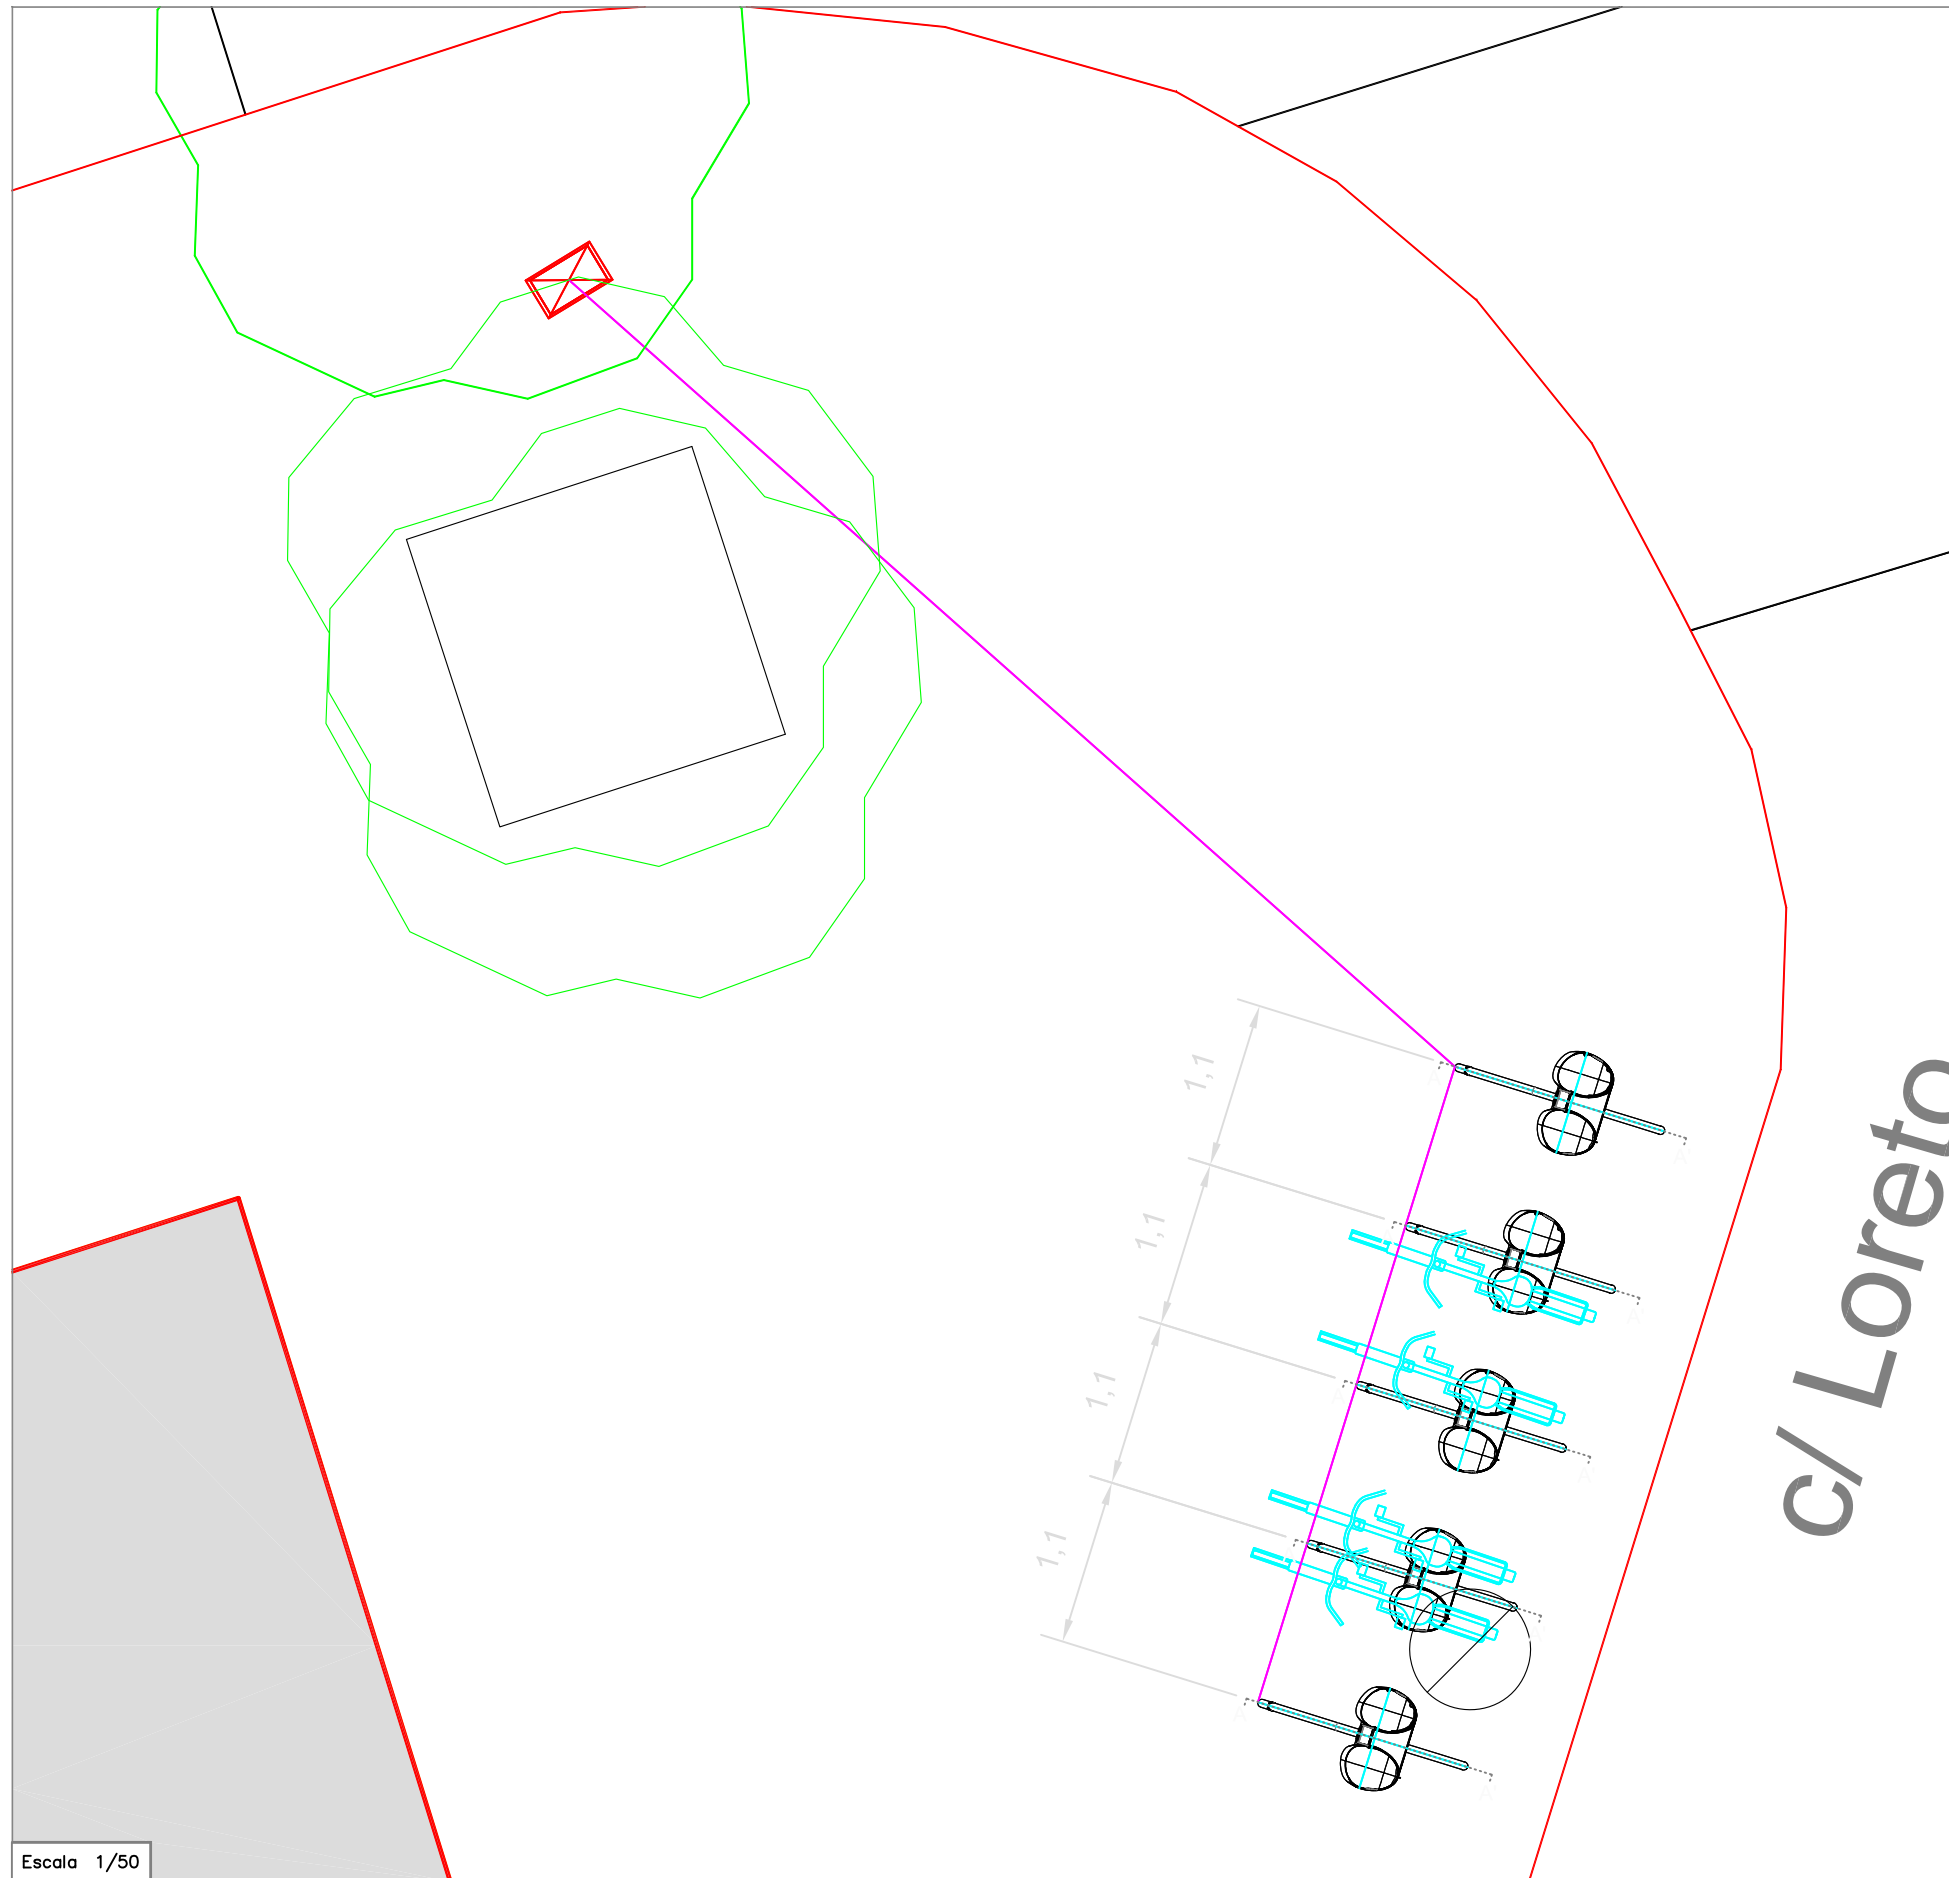


 

Escala 1/50

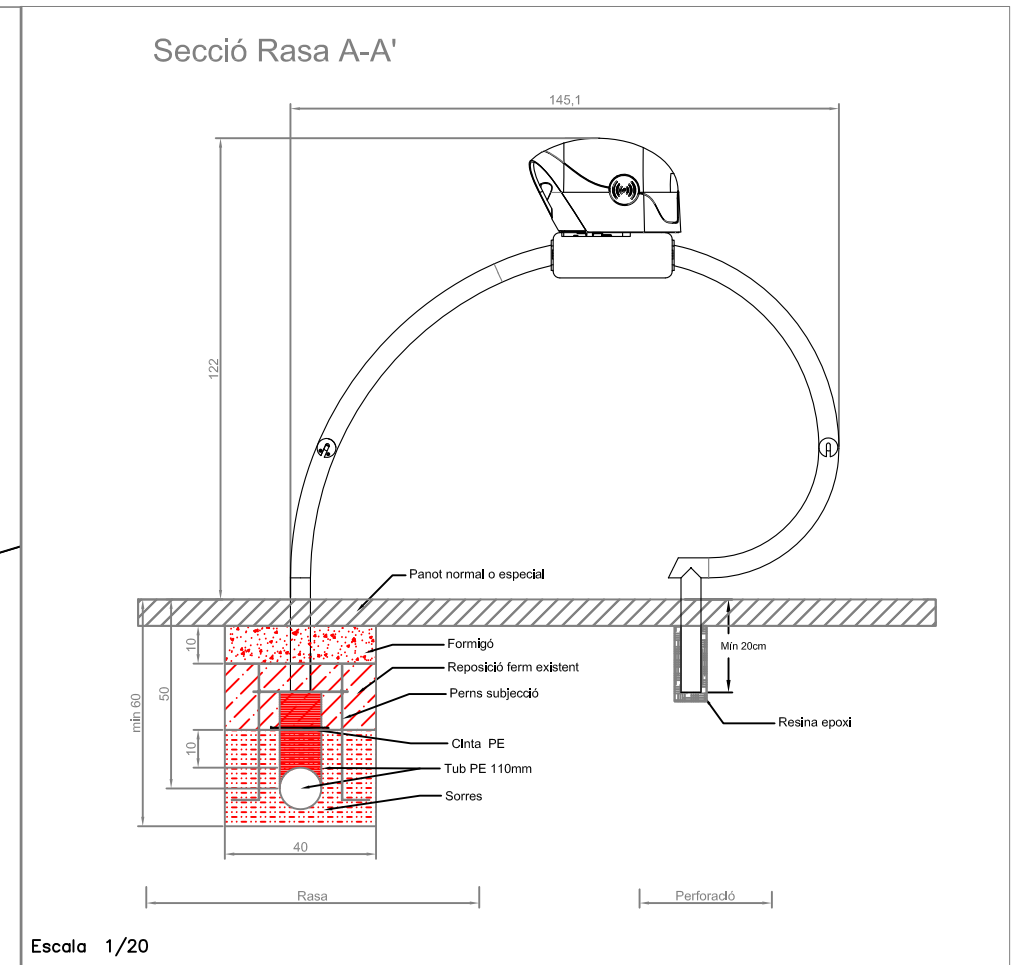

Escala 1/20

c/ Loreto

Numero de Vadebikes: 5
 Longitud rasa: 12,3 m
 Distància arqueta regulador: 4.5 m

UTE VADEBIKE BCN	Projecte Instal.lació estacions VADEBIKE	Autors: Javier Achiaga Álvarez Enric Mompel Comerma	Llegendra:  Arqueta existent  Eix rasa  Vadebike	Data Agost 2015	Plànol Estació 2 Avda. Diagonal - c/ Loreto	Escala Varies	Núm. 2.2
------------------	---	---	--	--------------------	--	------------------	-------------

NOM ACTUACIÓ BAOTRA VADEBIKE - 4**Districte**

Eixample

Barri


Antiga Esquerra de l'Eixample

TIPUS ACTUACIÓ

Aparcaments bici

ADMINISTRACIÓ

Ajuntament Barcelona

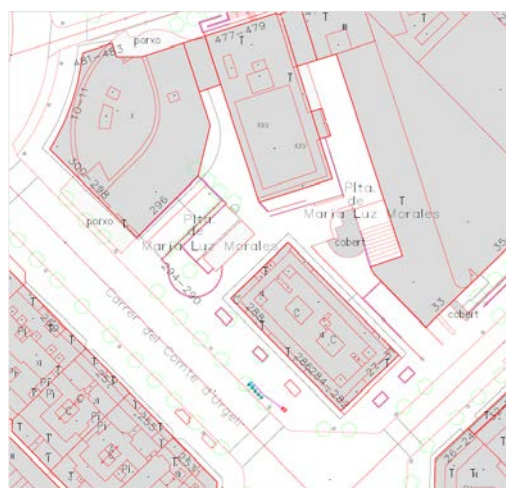CODI SIGEF (només obres municipals)

Actuacions relacionades: No

DADES DE L'ACTUACIÓ PRINCIPAL

Promotor:	UTE VADEBIKE BCN		Responsable:	Javier Achiaga Álvarez	Tel.: 651 115 897	Mail.: javier@vadecity.com
Empresa Direcció d'obres:	Ajuntament de Barcelona		Director d'obra	Martí Ros Farré	Tel.: 934 023 446	Mail.: mrosf@bcn.cat
Empresa constructora i CIF:	ETRA BONAL		Coordinador seg. sal.:		Tel.:	Mail.:
			Cap d'obra:	Miquel Sala Costajussa	Tel.: 609 757 119	Mail.: msala@grupoetra.com
			Gerent U.T.E.:		Tel.:	Mail.:
Pressupost licitació:	35.413,35	€ (IVA INCLOS)	Pressupost verd		€ (IVA INCLÓS)	
Data inici:	13/10/2015		Superfície total actuació		M2	Superfície verda
Data final:	18/12/2015		Data fi actualitzat:			
Termini:	2 mesos		Endarreriment:			

DADES DE LA FASE / SERVEIS AFECTATS DE L'ACTUACIÓ

Promotor:	UTE VADEBIKE BCN		Responsable:	Javier Achiaga Álvarez	Tel.: 651 115 897	Mail.: javier@vadecity.com
Empresa Direcció d'obres:	Ajuntament de Barcelona		Director d'obra	Martí Ros Farré	Tel.: 934 023 446	Mail.: mrosf@bcn.cat
Empresa constructora:	ETRA BONAL		Coordinador seg. sal.:		Tel.:	Mail.:
			Cap d'obra:	Miquel Sala Costajussa	Tel.: 609 757 119	Mail.: msala@grupoetra.com
			Gerent U.T.E.:		Tel.:	Mail.:
Pressupost licitació:	2.360,89	€ (IVA INCLOS)				
Data inici:	13/10/2015					
Data final:	23/10/2015		Data fi actualitzat:			
Termini:	2 setmanes		Endarreriment:			



AFECTACIONS

	Si / No	Tipus d'afecció	Data inici	Data Fi	Observacions i comentaris
Trànsit públic:	No				Tipus de transport afectat, línies i recorregut, i parades afectades
Trànsit privat:	No				IMD (Baixa – Mitjana – Alta. Medicions)
Zona càrrega i descàrrega	No				Ubicació de la zona afectada
Zona Aparcament:	No				Nº de places afectats – Color de la zona afectada
Tipus zona	No				
Minusvàlids	No				
Vianants:	No				
Arbrat:	No				
Mobiliari urbà:	No				Nº - Tipologia – Descripció (si cal)
MOPIs	No				
Papereres	No				
Bancs	No				
Fonts	No				
Pilones	No				
Altres	No				
Serveis urbans afectats:	No				Nº - Tipologia – Descripció (si cal)
Contenidors	No				
Cabines telef.	No				
Bústies Correos	No				
Enllumenats	No				
Altres	No				
Senyalització Urbana:	No				Cal descriure quin tipus de senyal s'afecta i com (si es retiro o s'oculta - etc)
Horitzontal	No				
Vertical	No				
Semàfors	No				
Altres:	No				

DESCRIPCIÓ DE L'ACTUACIÓ:


 
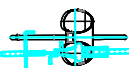
L'obra consisteix en la instal·lació d'uns aparcaments intel·ligents per a bicicleta privada. Connectats entre ells mitjançant un tubular de 110mm en rasa de 40cm d'amplada i 60cm de profunditat fins connexió amb arqueta existent de semaforització. Els treballs no afecten calçada només vorera.


D'acord amb la Llei Orgànica 15/1999, de 13 de desembre, de Protecció de Dades de Caràcter Personal, us informem que les vostres dades personals s'incorporaran al fitxer Llicències Municipals de l'Ajuntament de Barcelona, amb la finalitat de seguiment d'aquestes obres i la informació pública de la raó social de l'empresa que les realitza. Consentiu expressament en el tractament de les vostres dades per a la finalitat indicada. Podeu exercitar els drets d'accés, rectificació, cancel·lació i oposició, adreçant-vos per escrit al Registre General de l'Ajuntament: Pl Sant Jaume 2, 08002 Barcelona, indicant clarament en l'assumpte Exercici de Dret LOPD.

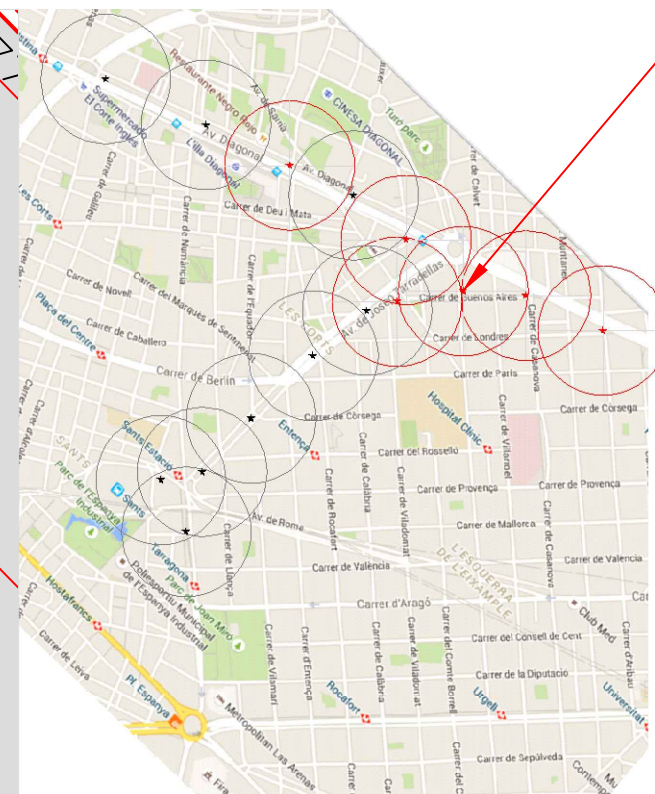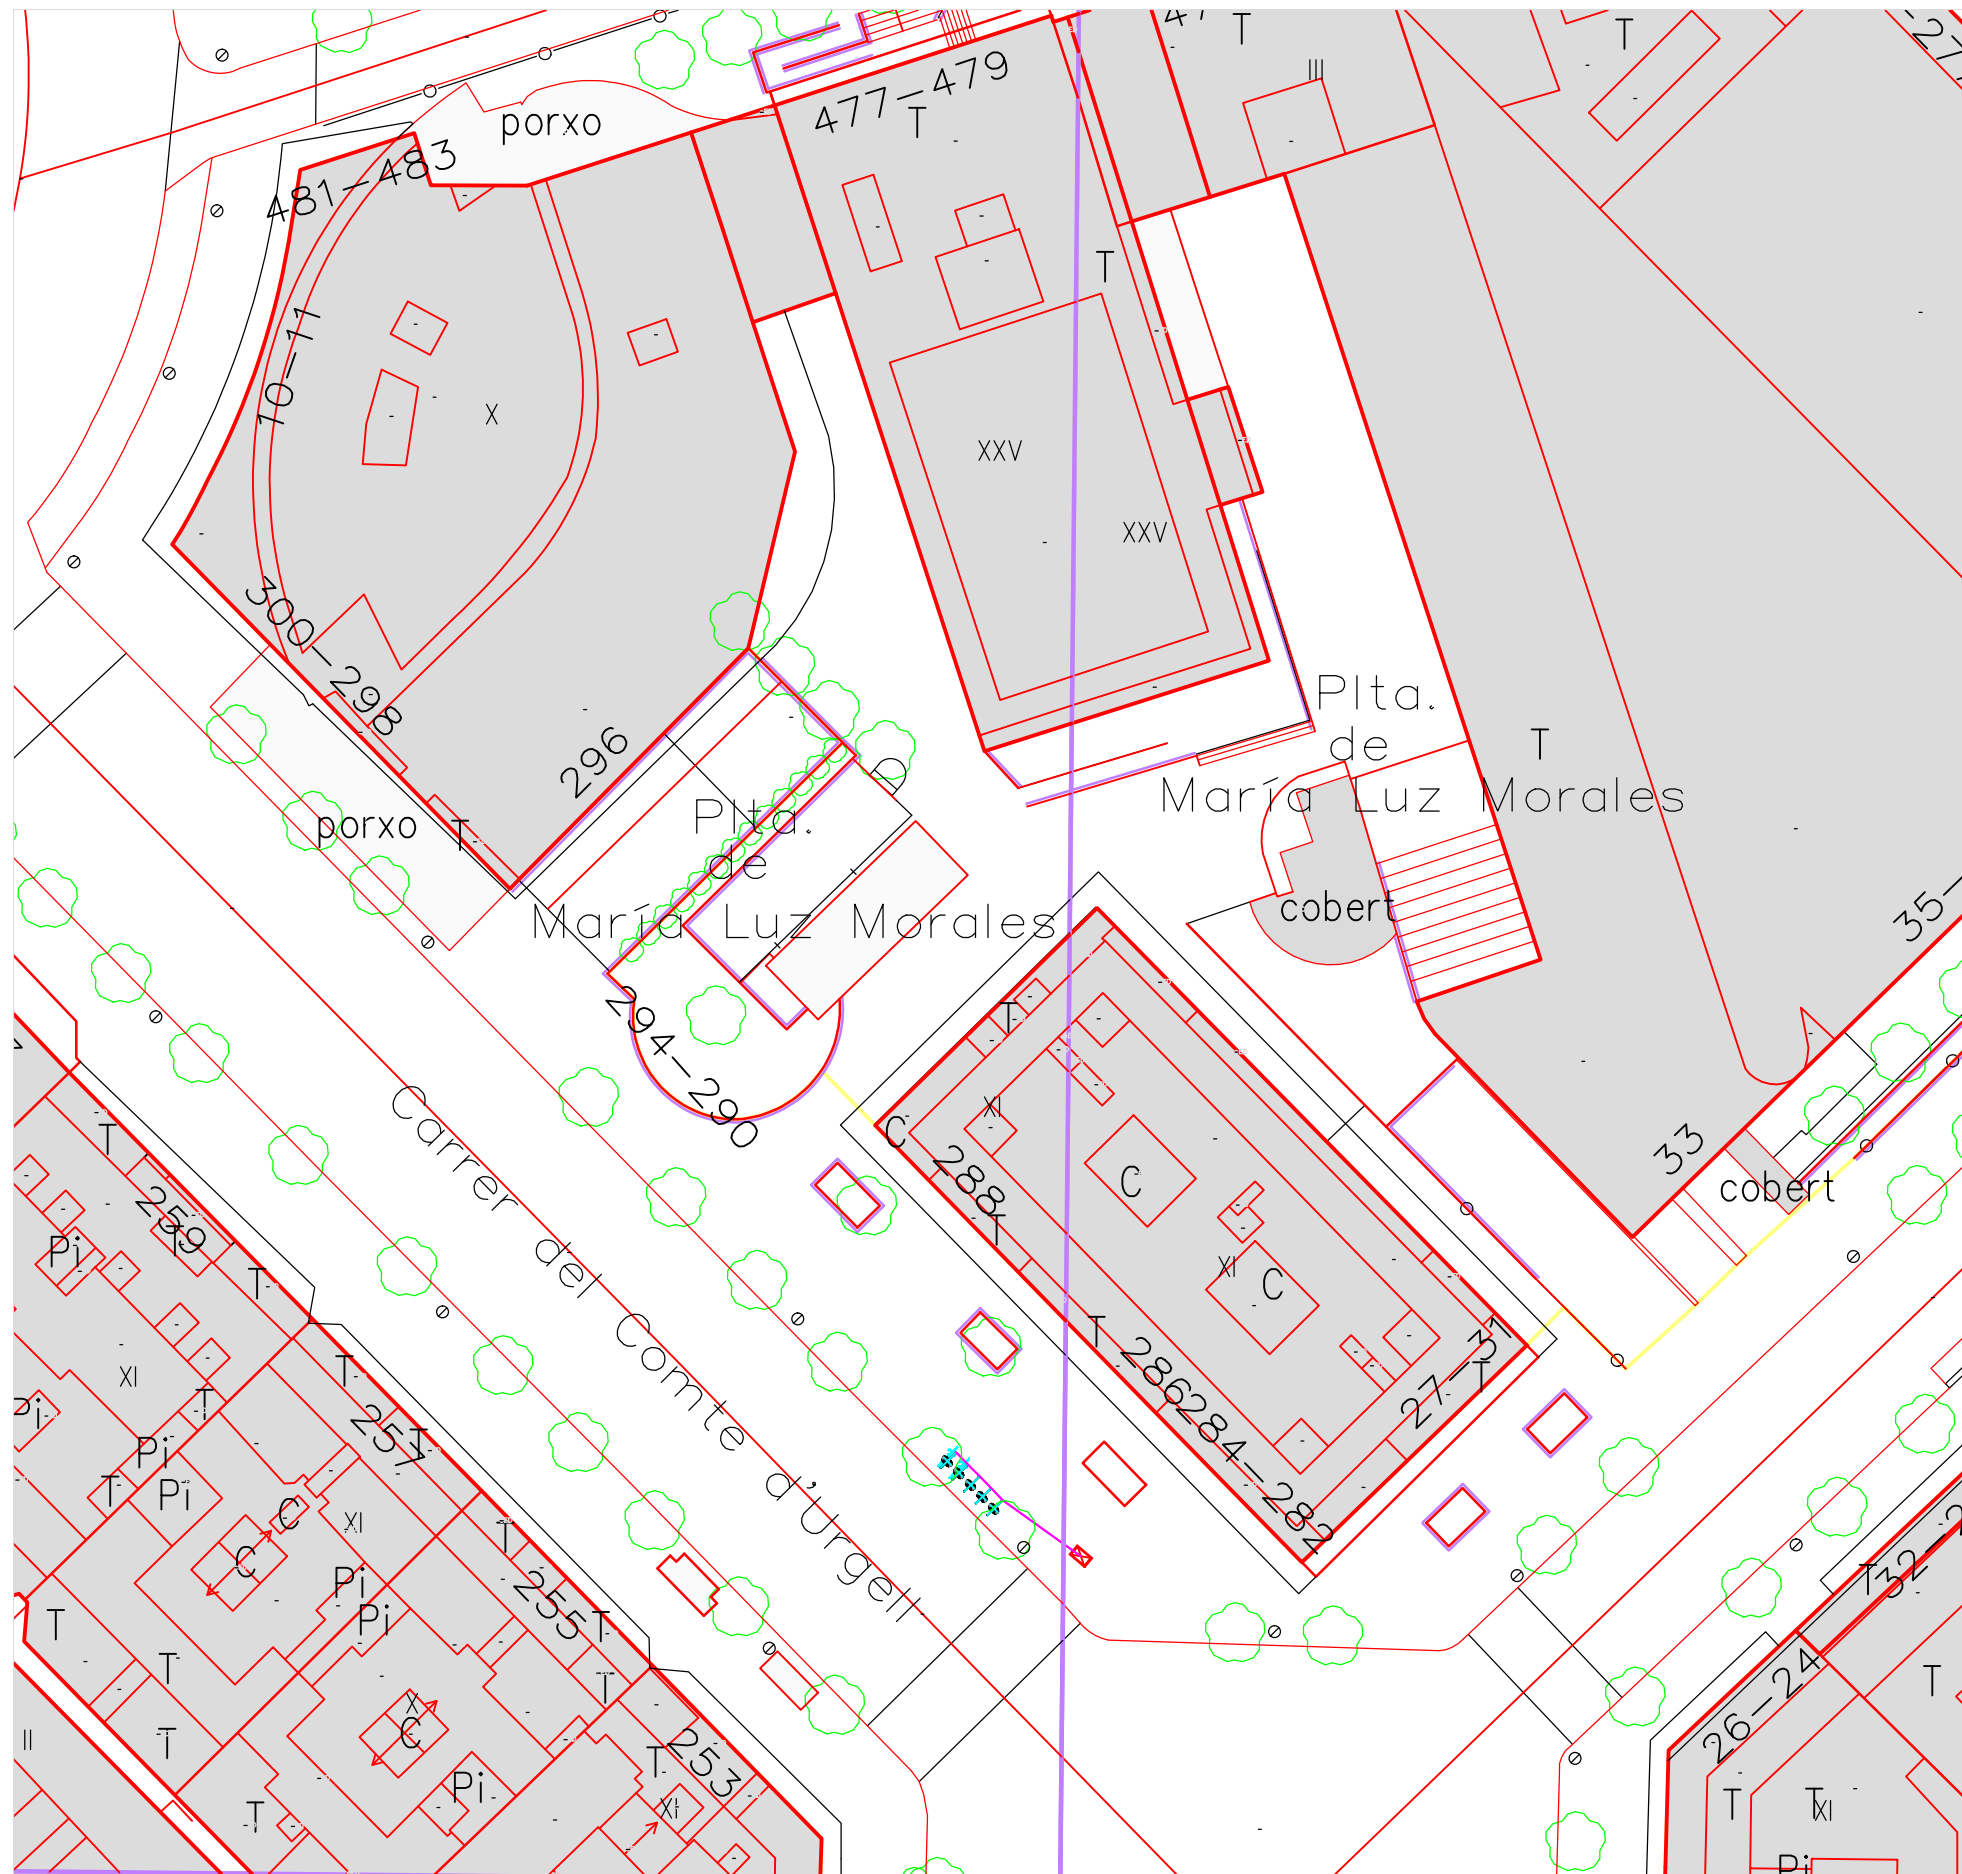

Estació 4 c/ Compte d'Urgell - c/Buenos Aires




<p>UTE VADEBIKE BCN</p>	<p>Projecte Instal·lació estacions VADEBIKE</p>	<p>Autors: Javier Achiaga Álvarez Enric Mompel Comerma</p>	<p>Legenda:  Arqueta existent  Eix rasa  Vadebike</p>	<p>Data Agost 2015</p>	<p>Plànol Situació estació 4 c/Compte Urgell - c/Buenos Aires</p>	<p>Escala 1/500</p>	<p>Núm. 4.1</p>
-------------------------	---	--	---	----------------------------	---	-------------------------	---------------------

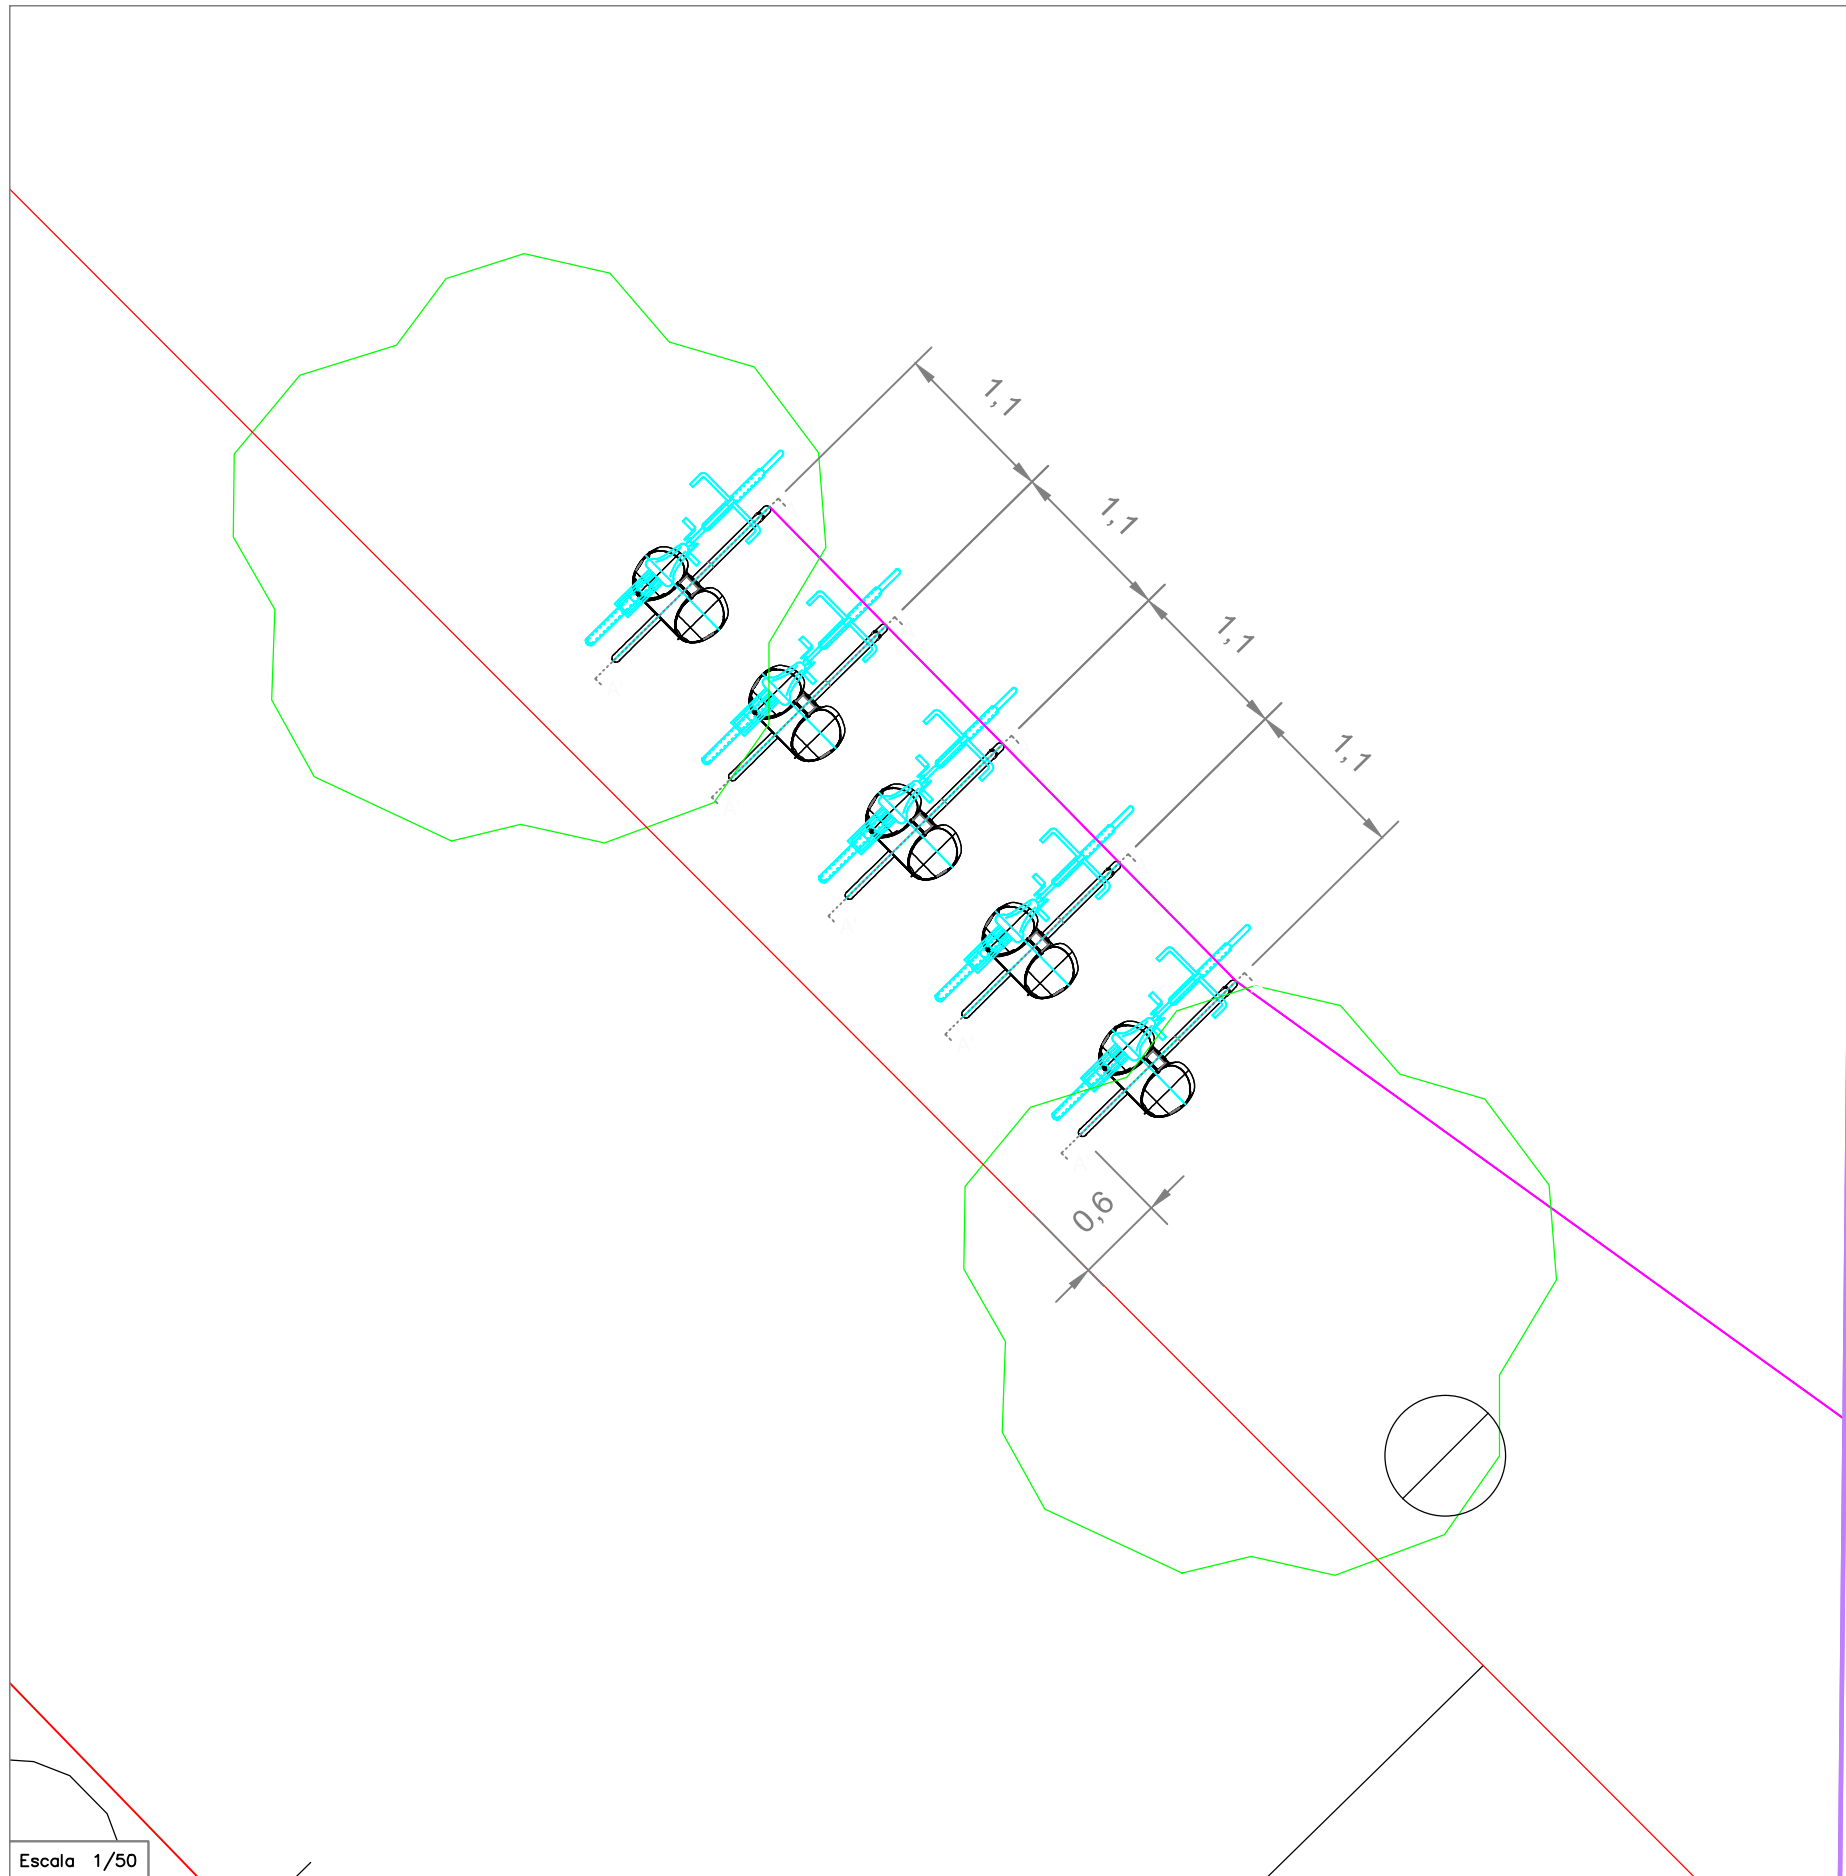

Escala 1/50

Secció Rasa A-A'

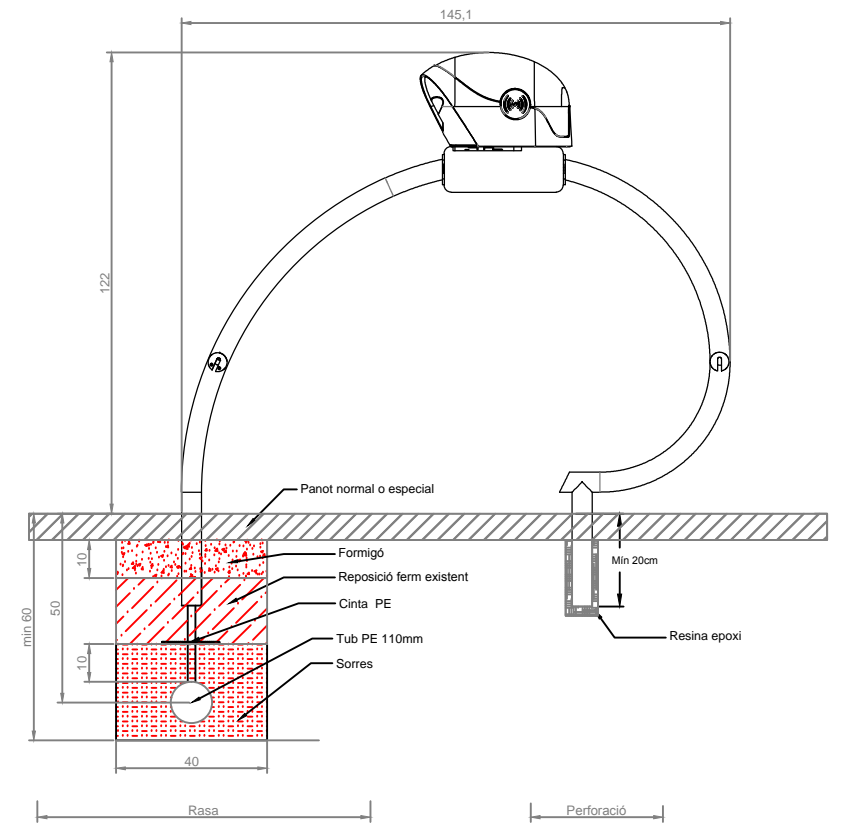

Escala 1/20

cm

Numero de Vadebikes: 5
 Longitud rasa: 11 m
 Distància arqueta regulador: 53 m

m

UTE VADEBIKE BCN	Projecte Instal.lació estacions VADEBIKE	Autors: Javier Achiaga Álvarez Eric Mompel Comerma	Legenda: Arqueta existent Eix rasa Vadebike	Data Agost 2015	Plànol Estació 4 c/Compte d'Urgell - c/Buenos Aires	Escala Varies	Núm. 4.2
------------------	---	--	--	--------------------	--	------------------	-------------

NOM ACTUACIÓ BAOTRA VADEBIKE - 5**Districte**

Eixample

Barri

Antiga Esquerra de l'Eixample

TIPUS ACTUACIÓ

Aparcaments bici

ADMINISTRACIÓ

Ajuntament Barcelona

CODI SIGEF (només obres municipals)

Actuacions relacionades: No

DADES DE L'ACTUACIÓ PRINCIPAL

Promotor:	UTE VADEBIKE BCN		Responsable:	Javier Achiaga Álvarez	Tel.: 651 115 897	Mail.: javier@vadecity.com
Empresa Direcció d'obres:	Ajuntament de Barcelona		Director d'obra	Martí Ros Farré	Tel.: 934 023 446	Mail.: mrosf@bcn.cat
Empresa constructora i CIF:	ETRA BONAL		Coordinador seg. sal.:		Tel.:	Mail.:
Pressupost licitació:	35.413,35	€ (IVA INCLOS)	Cap d'obra:	Miquel Sala Costajussa	Tel.: 609 757 119	Mail.: msala@grupoetra.com
			Gerent U.T.E.:		Tel.:	Mail.:
Pressupost licitació:	35.413,35	€ (IVA INCLOS)	Pressupost verd		€ (IVA INCLOS)	
Data inici:	13/10/2015		Superfície total actuació		M2	Superfície verda
Data final:	18/12/2015		Data fi actualitzat:			M2
Termini:	2 mesos		Endarreriment:			

DADES DE LA FASE / SERVEIS AFECTATS DE L'ACTUACIÓ

Promotor:	UTE VADEBIKE BCN		Responsable:	Javier Achiaga Álvarez	Tel.: 651 115 897	Mail.: javier@vadecity.com
Empresa Direcció d'obres:	Ajuntament de Barcelona		Director d'obra	Martí Ros Farré	Tel.: 934 023 446	Mail.: mrosf@bcn.cat
Empresa constructora:	ETRA BONAL		Coordinador seg. sal.:		Tel.:	Mail.:
Pressupost licitació:	2.360,89	€ (IVA INCLOS)	Cap d'obra:	Miquel Sala Costajussa	Tel.: 609 757 119	Mail.: msala@grupoetra.com
			Gerent U.T.E.:		Tel.:	Mail.:
Pressupost licitació:	2.360,89	€ (IVA INCLOS)				
Data inici:	13/10/2015					
Data final:	23/10/2015		Data fi actualitzat:			
Termini:	2 setmanes		Endarreriment:			



AFECTACIONS

	Si / No	Tipus d'afecció	Data inici	Data Fi	Observacions i comentaris
Trànsit públic:	No				Tipus de transport afectat, línees i recorregut, i parades afectades
Trànsit privat:	No				IMD (Baixa – Mitjana – Alta. Medicions)
Zona càrrega i descàrrega	No				Ubicació de la zona afectada
Zona Aparcament:	Noi				Nº de places afectats – Color de la zona afectada
Tipus zona	No				
Minusvàlids	No				
Vianants:	No				
Arbrat:	No				
Mobiliari urbà:	No				Nº - Tipologia – Descripció (si cal)
MOPIs	No				
Papereres	No				
Bancs	No				
Fonts	No				
Pilones	No				
Altres	No				
Serveis urbans afectats:	No				Nº - Tipologia – Descripció (si cal)
Contenidors	No				
Cabines telef.	No				
Bústies Correos	No				
Enllumenats	No				
Altres	No				
Senyalització Urbana:	No				Cal descriure quin tipus de senyal s'afecta i com (si es retiro o s'oculta - etc)
Horizontal	No				
Vertical	No				
Semàfors	No				
Altres:	No				

DESCRIPCIÓ DE L'ACTUACIÓ:


 
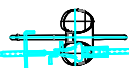
L'obra consisteix en la instal·lació d'uns aparcaments intel·ligents per a bicicleta privada. Connectats entre ells mitjançant un tubular de 110mm en rasa de 40cm d'amplada i 60cm de profunditat fins connexió amb arqueta existent de semaforització. Els treballs no afecten calçada només vorera.


D'acord amb la Llei Orgànica 15/1999, de 13 de desembre, de Protecció de Dades de Caràcter Personal, us informem que les vostres dades personals s'incorporaran al fitxer Llicències Municipals de l'Ajuntament de Barcelona, amb la finalitat de seguiment d'aquestes obres i la informació pública de la raó social de l'empresa que les realitza. Consentiu expressament en el tractament de les vostres dades per a la finalitat indicada. Podeu exercitar els drets d'accés, rectificació, cancel·lació i oposició, adreçant-vos per escrit al Registre General de l'Ajuntament: Pl Sant Jaume 2, 08002 Barcelona, indicant clarament en l'assumpte Exercici de Dret LOPD.

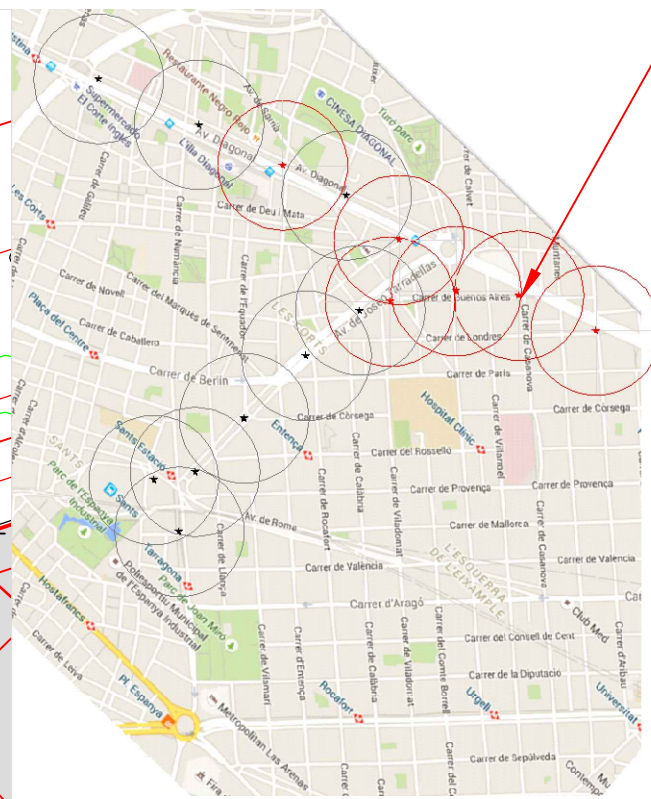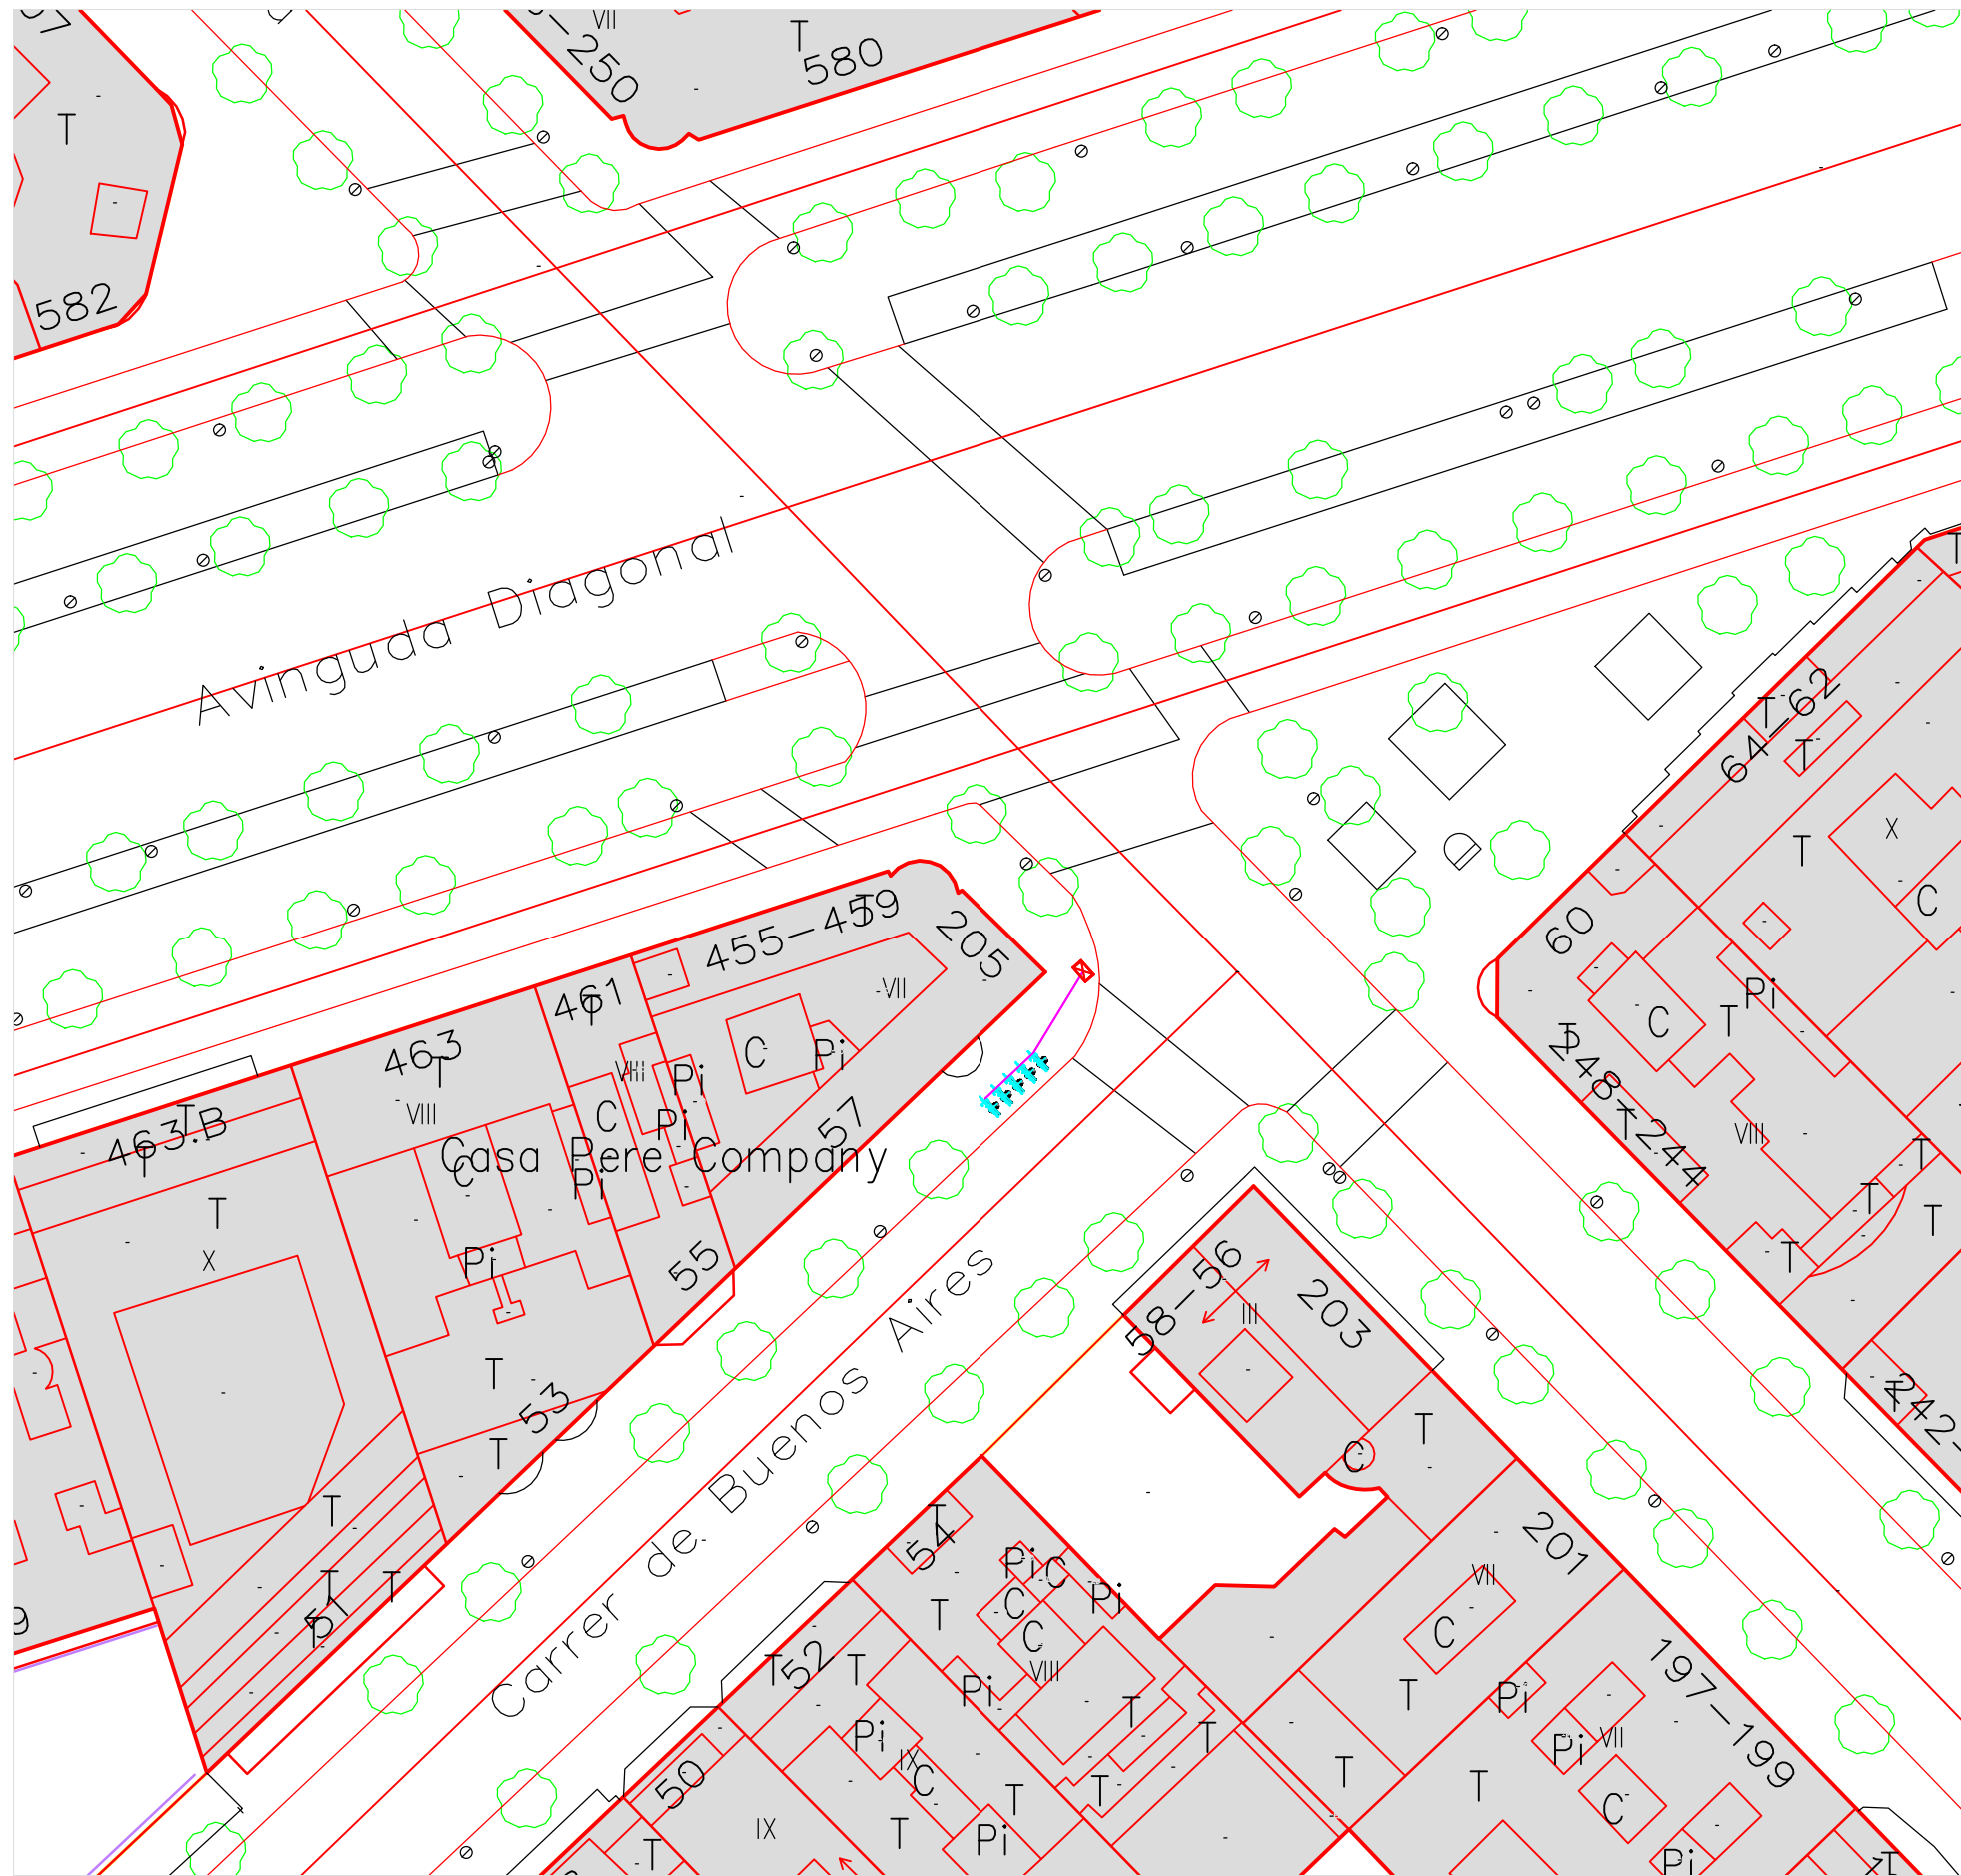


Estació 5 c/ Casanova
c/Buenos Aires



<p>UTE VADEBIKE BCN</p>	<p>Projecte Instal·lació estacions VADEBIKE</p> <p>Autors: Javier Achiaga Álvarez Enric Mompel Comerma</p>	<p>Legenda:</p> <p> Arqueta existent</p> <p> Eix rasa</p> <p> Vadebike</p>	<p>Data Agost 2015</p>	<p>Plànol Situació estació 5 c/Casanova – c/Buenos Aires</p>	<p>Escala 1/500</p>	<p>Núm. 5.1</p>
-------------------------	--	---	----------------------------	--	-------------------------	---------------------

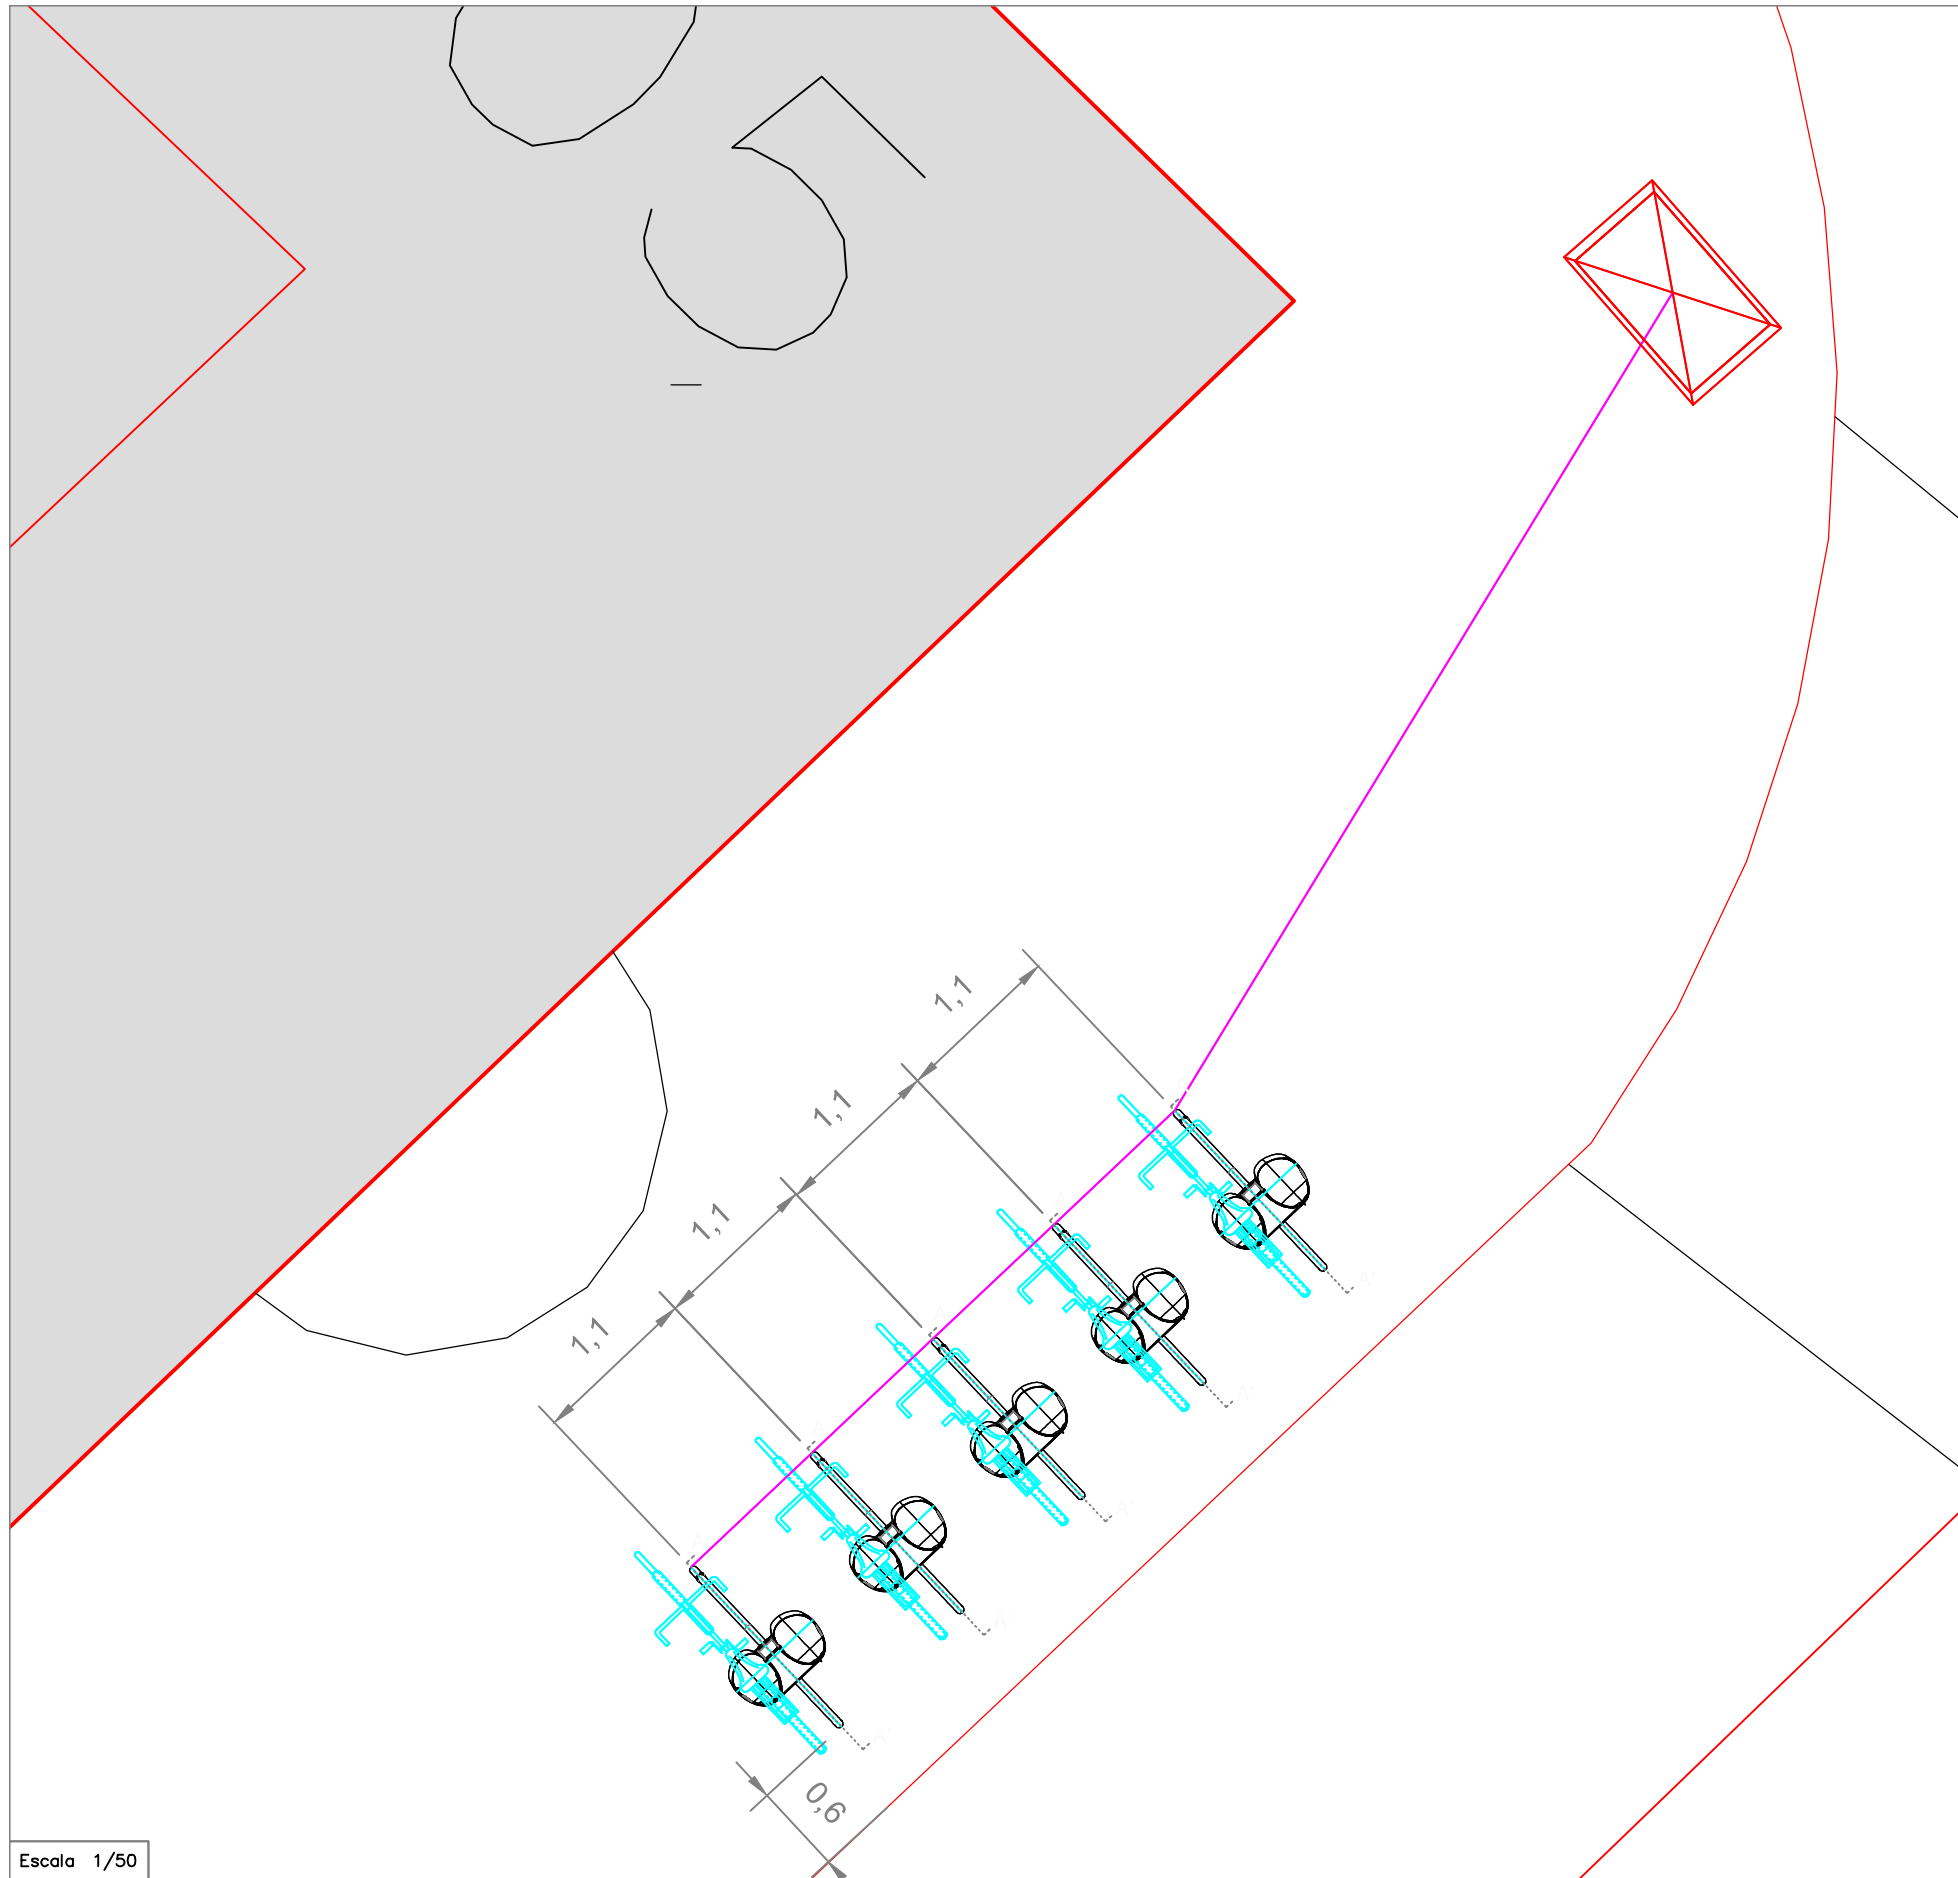

Escala 1/50

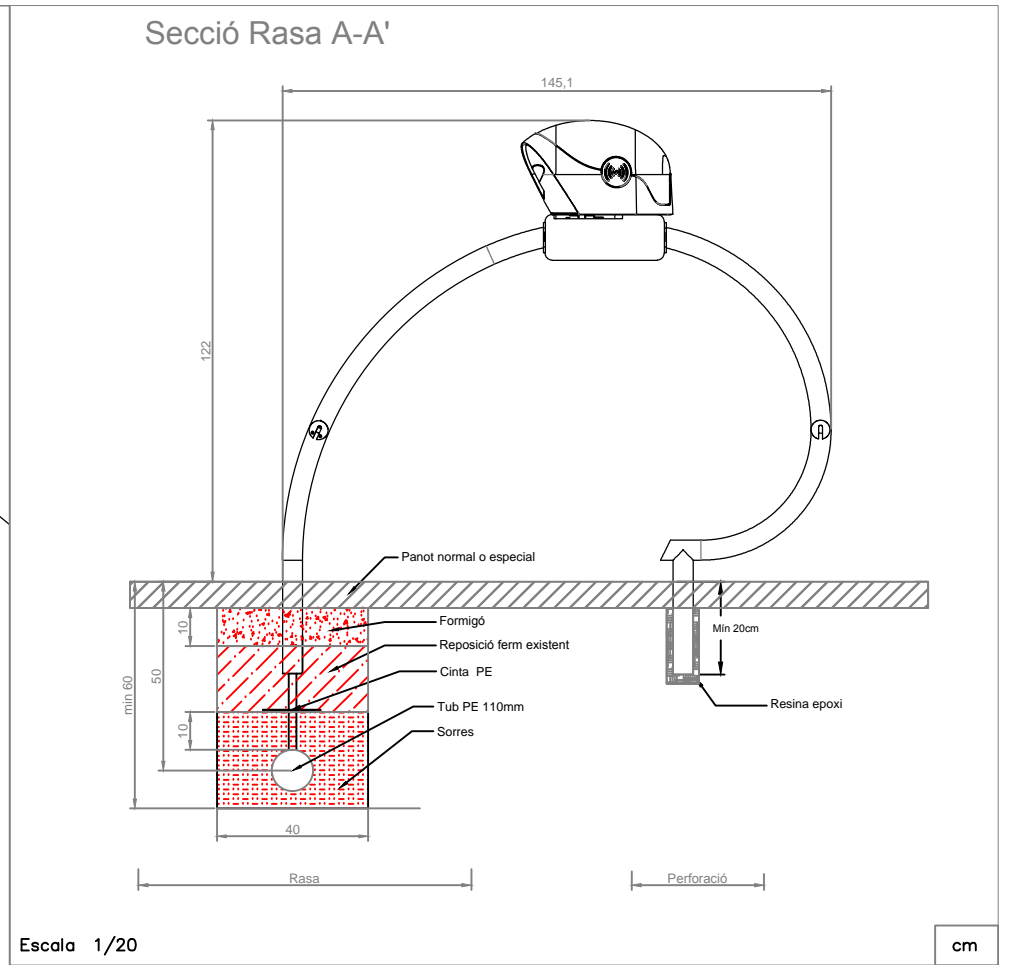

Escala 1/20

cm

Numero de Vadebikes: 5
 Longitud rasa: 11 m
 Distància arqueta regulador: 55 m

m

UTE VADEBIKE BCN	Projecte Instal.lació estacions VADEBIKE	Autors: Javier Achiaga Álvarez Eric Mompel Comerma	Legenda: Arqueta existent Eix rasa Vadebike	Data Agost 2015	Plànol Estació 5 c/Buenos Aires - c/Casanova	Escala	Núm.
						Varies	5.2

NOM ACTUACIÓ BAOTRA VADEBIKE - 6**Districte**

Eixample

Barri

Antiga Esquerra de l'Eixample

TIPUS ACTUACIÓ

Aparcaments bici

ADMINISTRACIÓ

Ajuntament Barcelona

CODI SIGEF (només obres municipals)

Actuacions relacionades: No

DADES DE L'ACTUACIÓ PRINCIPAL

Promotor:	UTE VADEBIKE BCN		Responsable:	Javier Achiaga Álvarez	Tel.: 651 115 897	Mail.: javier@vadecity.com
Empresa Direcció d'obres:	Ajuntament de Barcelona		Director d'obra	Martí Ros Farré	Tel.: 934 023 446	Mail.: mrosf@bcn.cat
Empresa constructora i CIF:	ETRA BONAL		Coordinador seg. sal.:		Tel.:	Mail.:
Pressupost licitació:	35.413,35	€ (IVA INCLOS)	Cap d'obra:	Miquel Sala Costajussa	Tel.: 609 757 119	Mail.: msala@grupoetra.com
			Gerent U.T.E.:		Tel.:	Mail.:
Pressupost licitació:	35.413,35	€ (IVA INCLOS)	Pressupost verd		€ (IVA INCLOS)	
Data inici:	13/10/2015		Superfície total actuació		M2	Superfície verda
Data final:	18/12/2015		Data fi actualitzat:			M2
Termini:	2 mesos		Endarreriment:			

DADES DE LA FASE / SERVEIS AFECTATS DE L'ACTUACIÓ

Promotor:	UTE VADEBIKE BCN		Responsable:	Javier Achiaga Álvarez	Tel.: 651 115 897	Mail.: javier@vadecity.com
Empresa Direcció d'obres:	Ajuntament de Barcelona		Director d'obra	Martí Ros Farré	Tel.: 934 023 446	Mail.: mrosf@bcn.cat
Empresa constructora:	ETRA BONAL		Coordinador seg. sal.:		Tel.:	Mail.:
Pressupost licitació:	2.360,89	€ (IVA INCLOS)	Cap d'obra:	Miquel Sala Costajussa	Tel.: 609 757 119	Mail.: msala@grupoetra.com
			Gerent U.T.E.:		Tel.:	Mail.:
Pressupost licitació:	2.360,89	€ (IVA INCLOS)				
Data inici:	13/10/2015					
Data final:	23/10/2015		Data fi actualitzat:			
Termini:	2 setmanes		Endarreriment:			



AFECTACIONS

	Si / No	Tipus d'afecció	Data inici	Data Fi	Observacions i comentaris
Trànsit públic:	No				Tipus de transport afectat, línees i recorregut, i parades afectades
Trànsit privat:	No				IMD (Baixa – Mitjana – Alta. Medicions)
Zona càrrega i descàrrega	No				Ubicació de la zona afectada
Zona Aparcament:	No				Nº de places afectats – Color de la zona afectada
Tipus zona	No				
Minusvàlids	No				
Vianants:	No				
Arbrat:	No				
Mobiliari urbà:	No				Nº - Tipologia – Descripció (si cal)
MOPIs	No				
Papereres	No				
Bancs	No				
Fonts	No				
Pilones	No				
Altres	No				
Serveis urbans afectats:	No				Nº - Tipologia – Descripció (si cal)
Contenidors	No				
Cabines telef.	No				
Bústies Correos	No				
Enllumenats	No				
Altres	No				
Senyalització Urbana:	No				Cal descriure quin tipus de senyal s'afecta i com (si es retiro o s'oculta - etc)
Horitzontal	No				
Vertical	No				
Semàfors	No				
Altres:	No				

DESCRIPCIÓ DE L'ACTUACIÓ:




L'obra consisteix en la instal·lació d'uns aparcaments intel·ligents per a bicicleta privada. Connectats entre ells mitjançant un tubular de 110mm en rasa de 40cm d'amplada i 60cm de profunditat fins connexió amb arqueta existent de semaforització. Els treballs no afecten calçada només vorera.

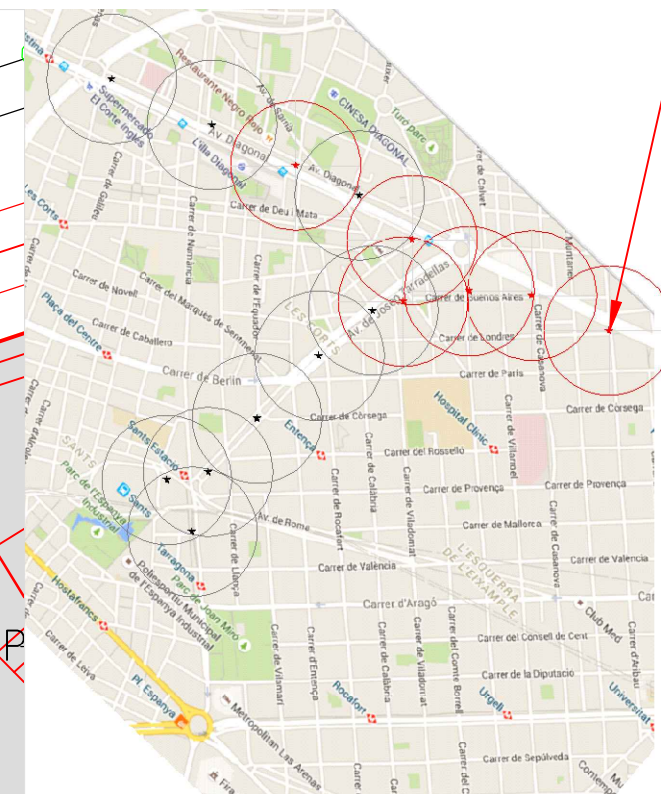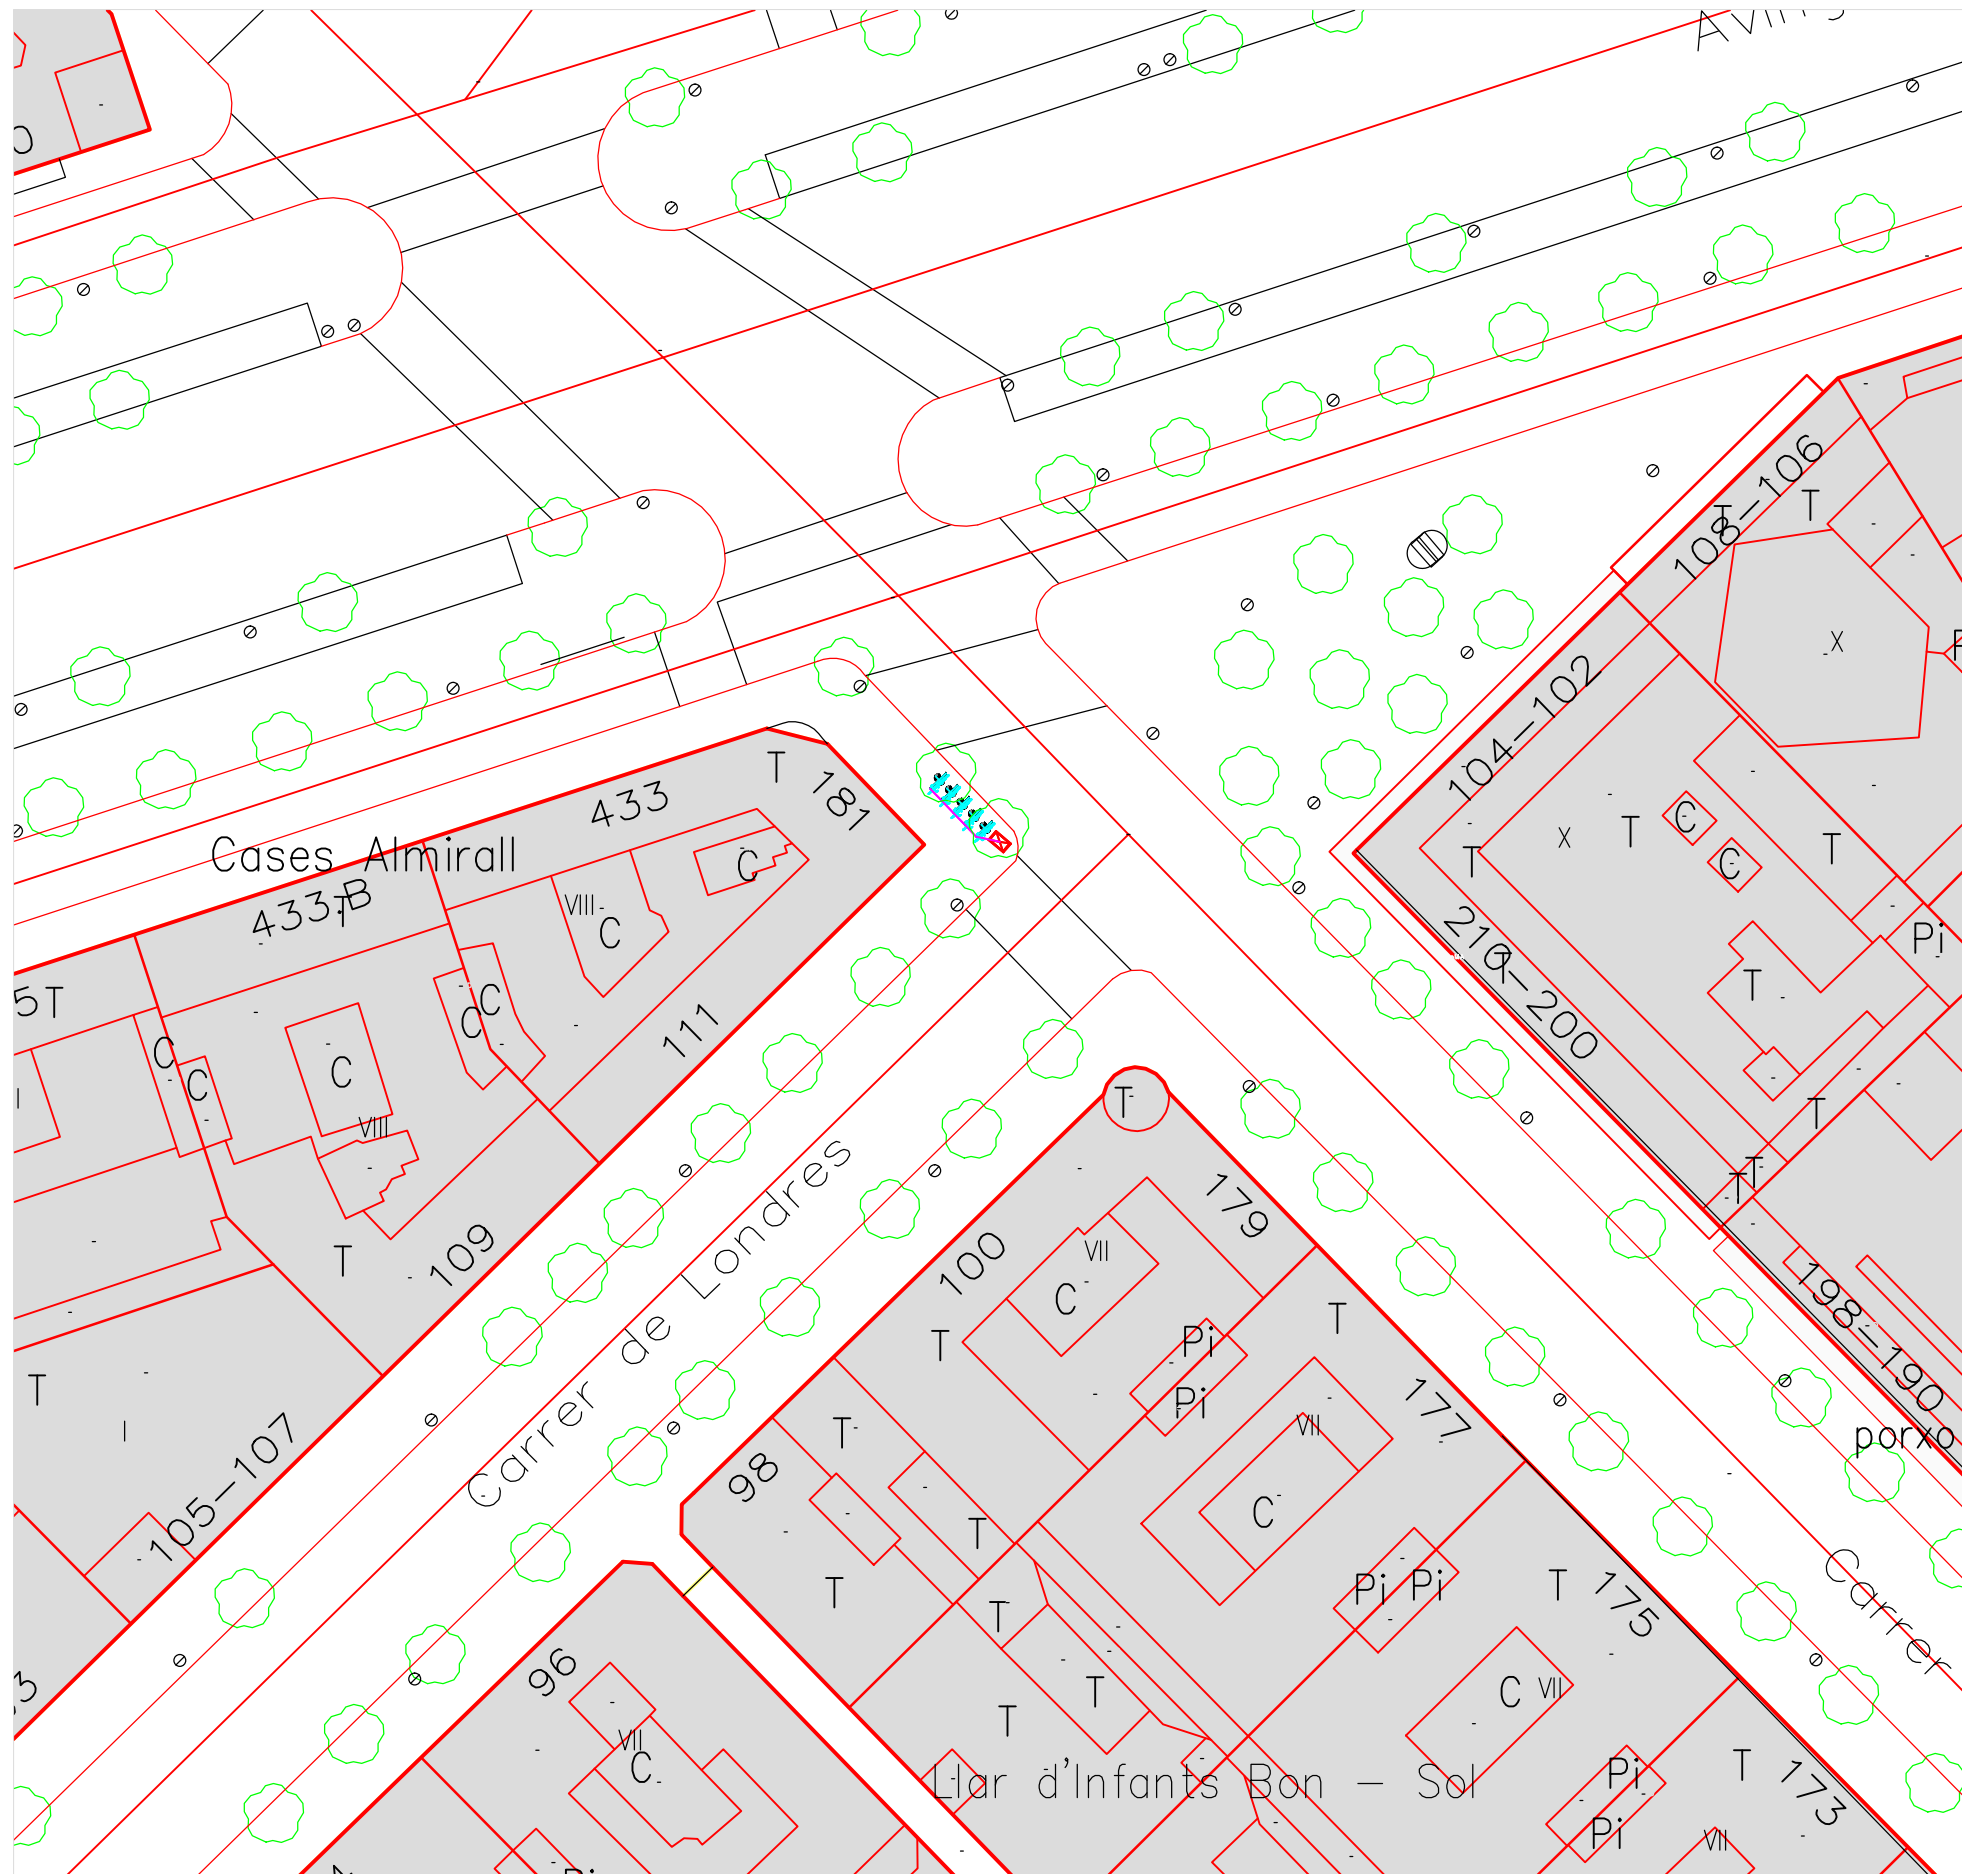
D'acord amb la Llei Orgànica 15/1999, de 13 de desembre, de Protecció de Dades de Caràcter Personal, us informem que les vostres dades personals s'incorporaran al fitxer Llicències Municipals de l'Ajuntament de Barcelona, amb la finalitat de seguiment d'aquestes obres i la informació pública de la raó social de l'empresa que les realitza. Consentiu expressament en el tractament de les vostres dades per a la finalitat indicada. Podeu exercitar els drets d'accés, rectificació, cancel·lació i oposició, adreçant-vos per escrit al Registre General de l'Ajuntament: Pl Sant Jaume 2, 08002 Barcelona, indicant clarament en l'assumpte Exercici de Dret LOPD.



Estació 6 c/Londres - c/Aribau




<p>UTE VADEBIKE BCN</p>	<p>Projecte Instal·lació estacions VADEBIKE</p>	<p>Autors: Javier Achiaga Álvarez Eric Mompel Comerma</p>	<p>Legenda:  Arqueta existent  Eix rasa  Vadebike</p>	<p>Data Agost 2015</p>	<p>Plànol Situació estació 5 c/Londres - c/Aribau</p>	<p>Escala 1/500</p>	<p>Núm. 6.1</p>
-------------------------	---	---	---	----------------------------	---	-------------------------	---------------------

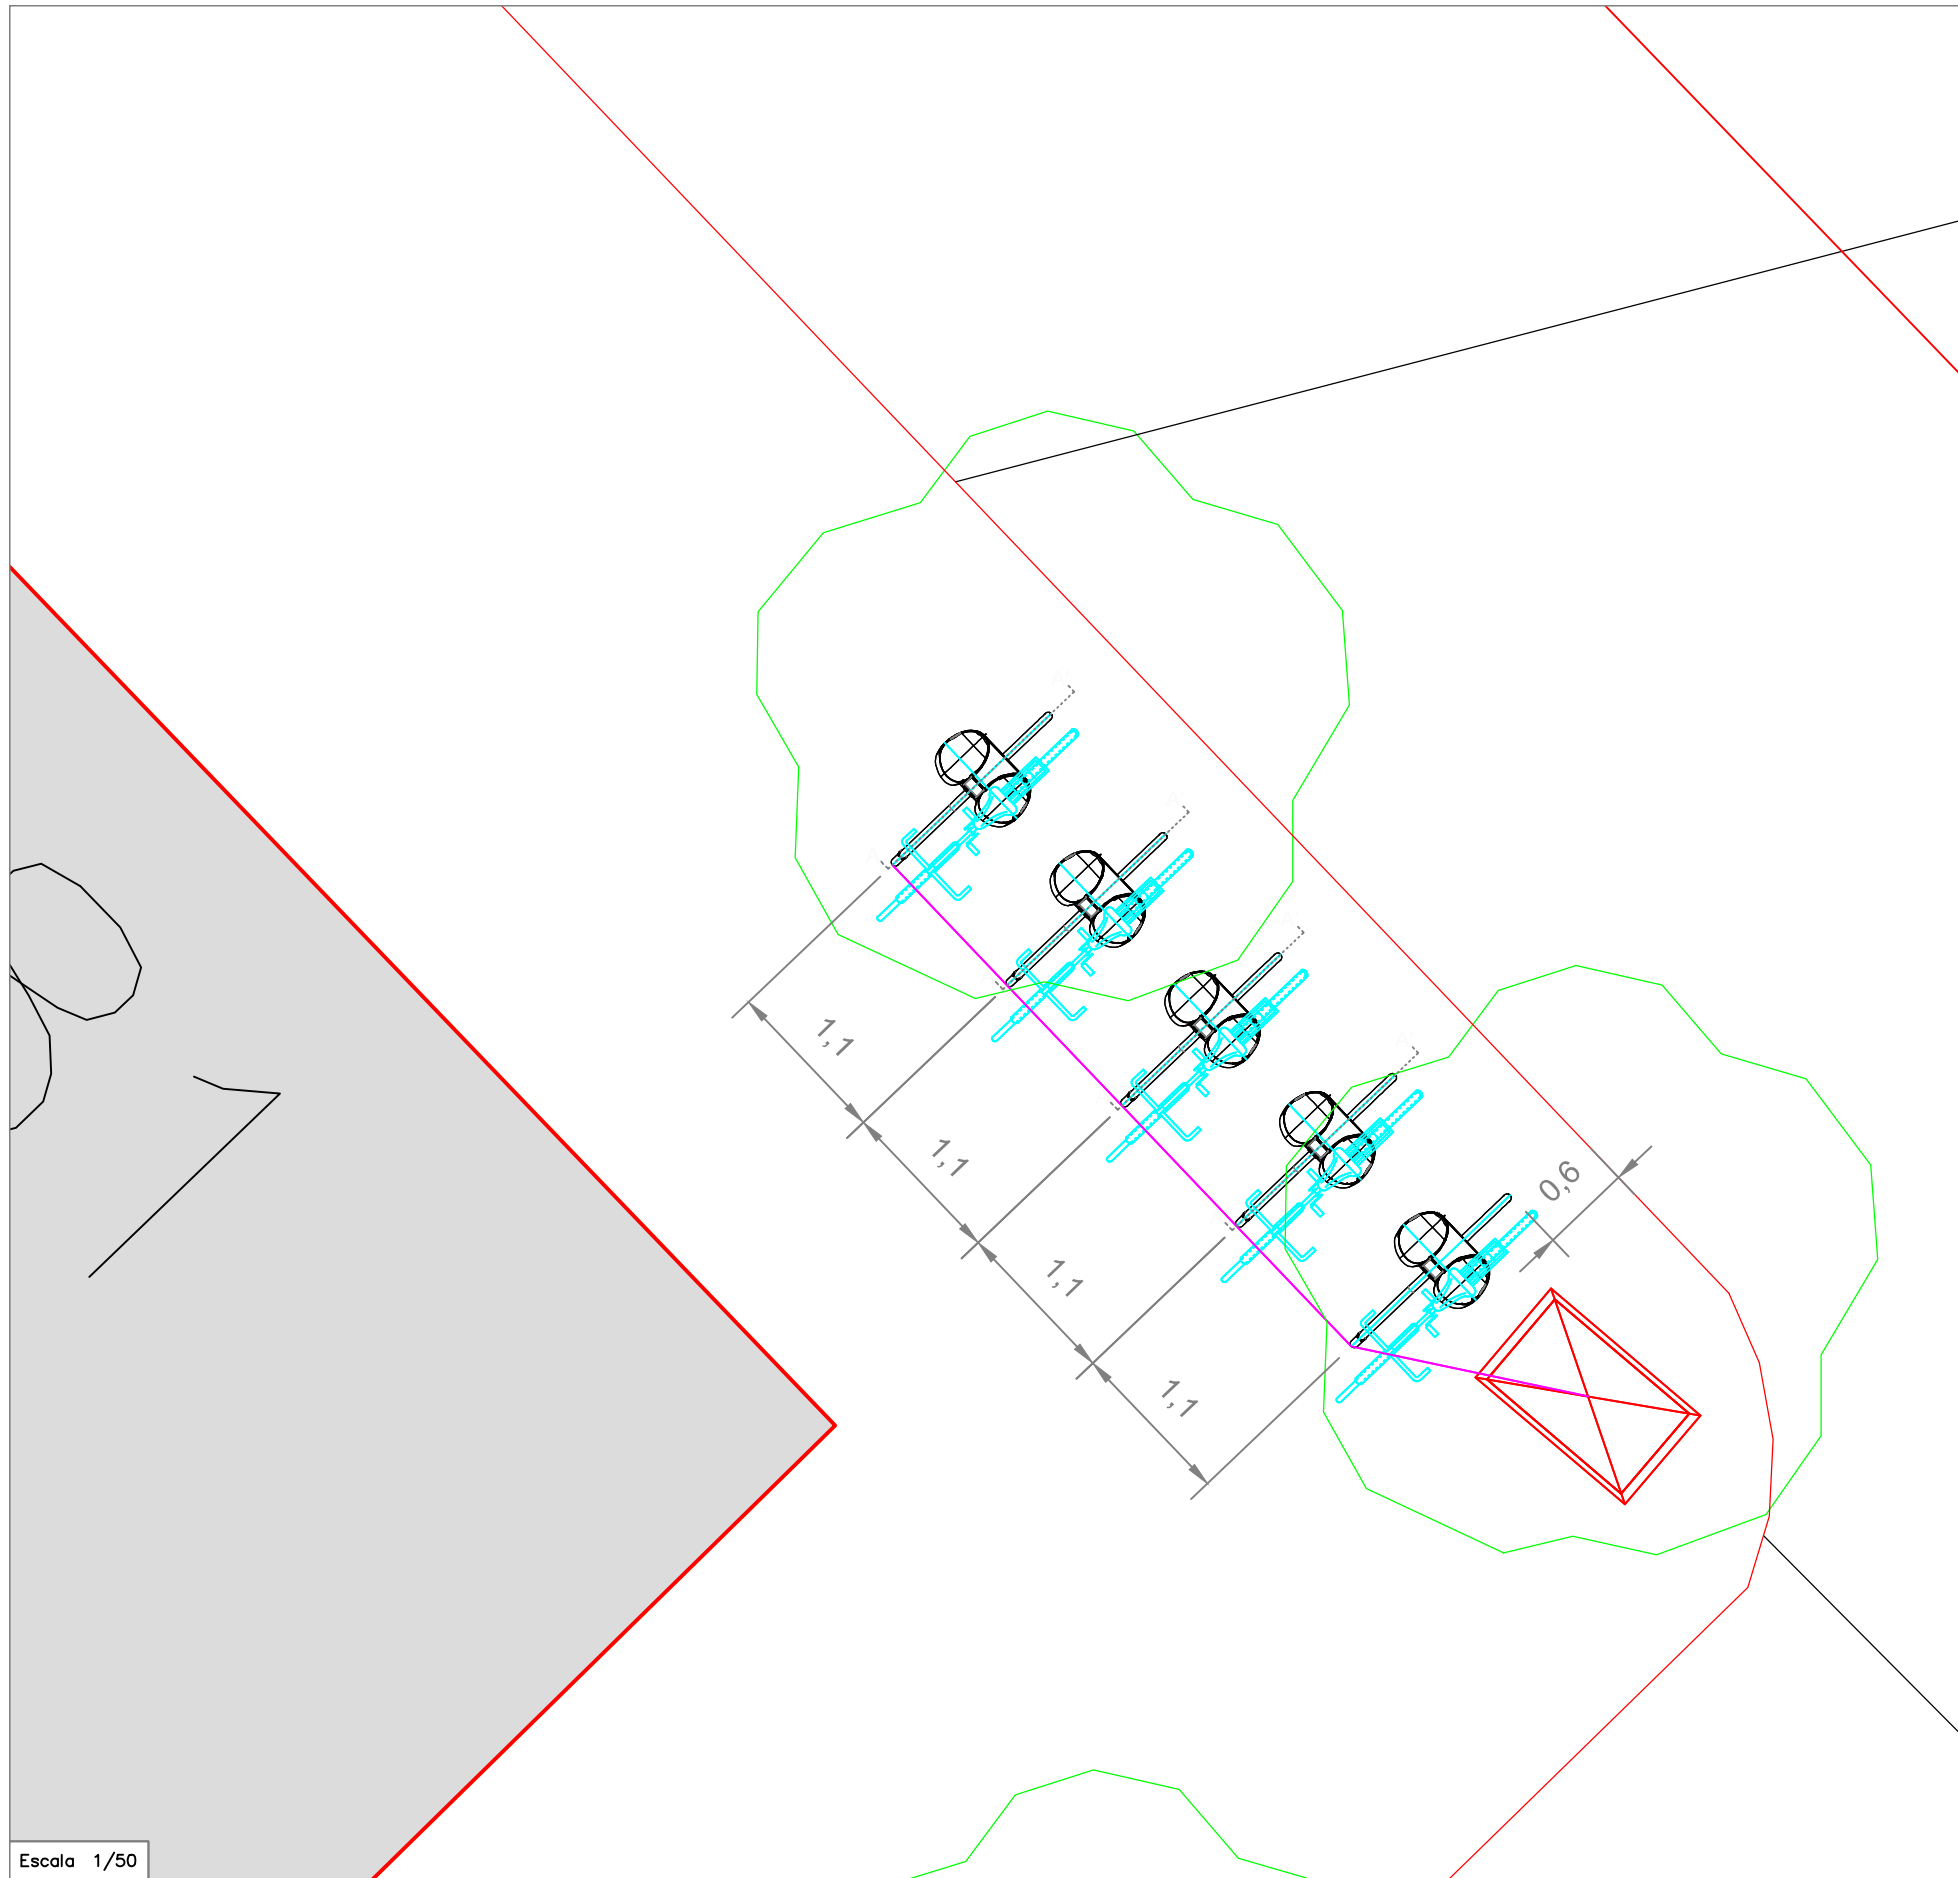

Escala 1/50

Secció Rasa A-A'

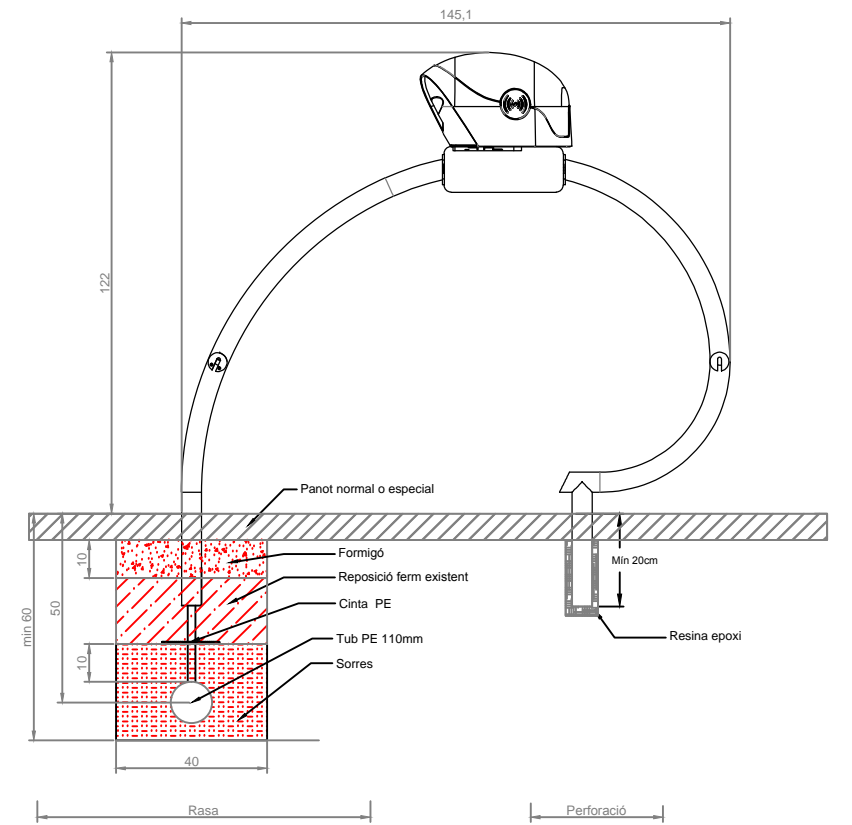
 



Escala 1/20

cm

Numero de Vadebikes: 5
 Longitud rasa: 6.20 m
 Distància arqueta regulador: 74 m

m

UTE VADEBIKE BCN	Projecte Instal.lació estacions VADEBIKE	Autors: Javier Achiaga Álvarez Eric Mompel Comerma	Legenda:  Arqueta existent	 Eix rasa	 Vadebike	Data Agust 2015	Plànol Estació 6 c/Aribau - c/Londres	Escala Varies	Núm. 6.2
------------------	---	--	--	--	--	--------------------	--	------------------	-------------