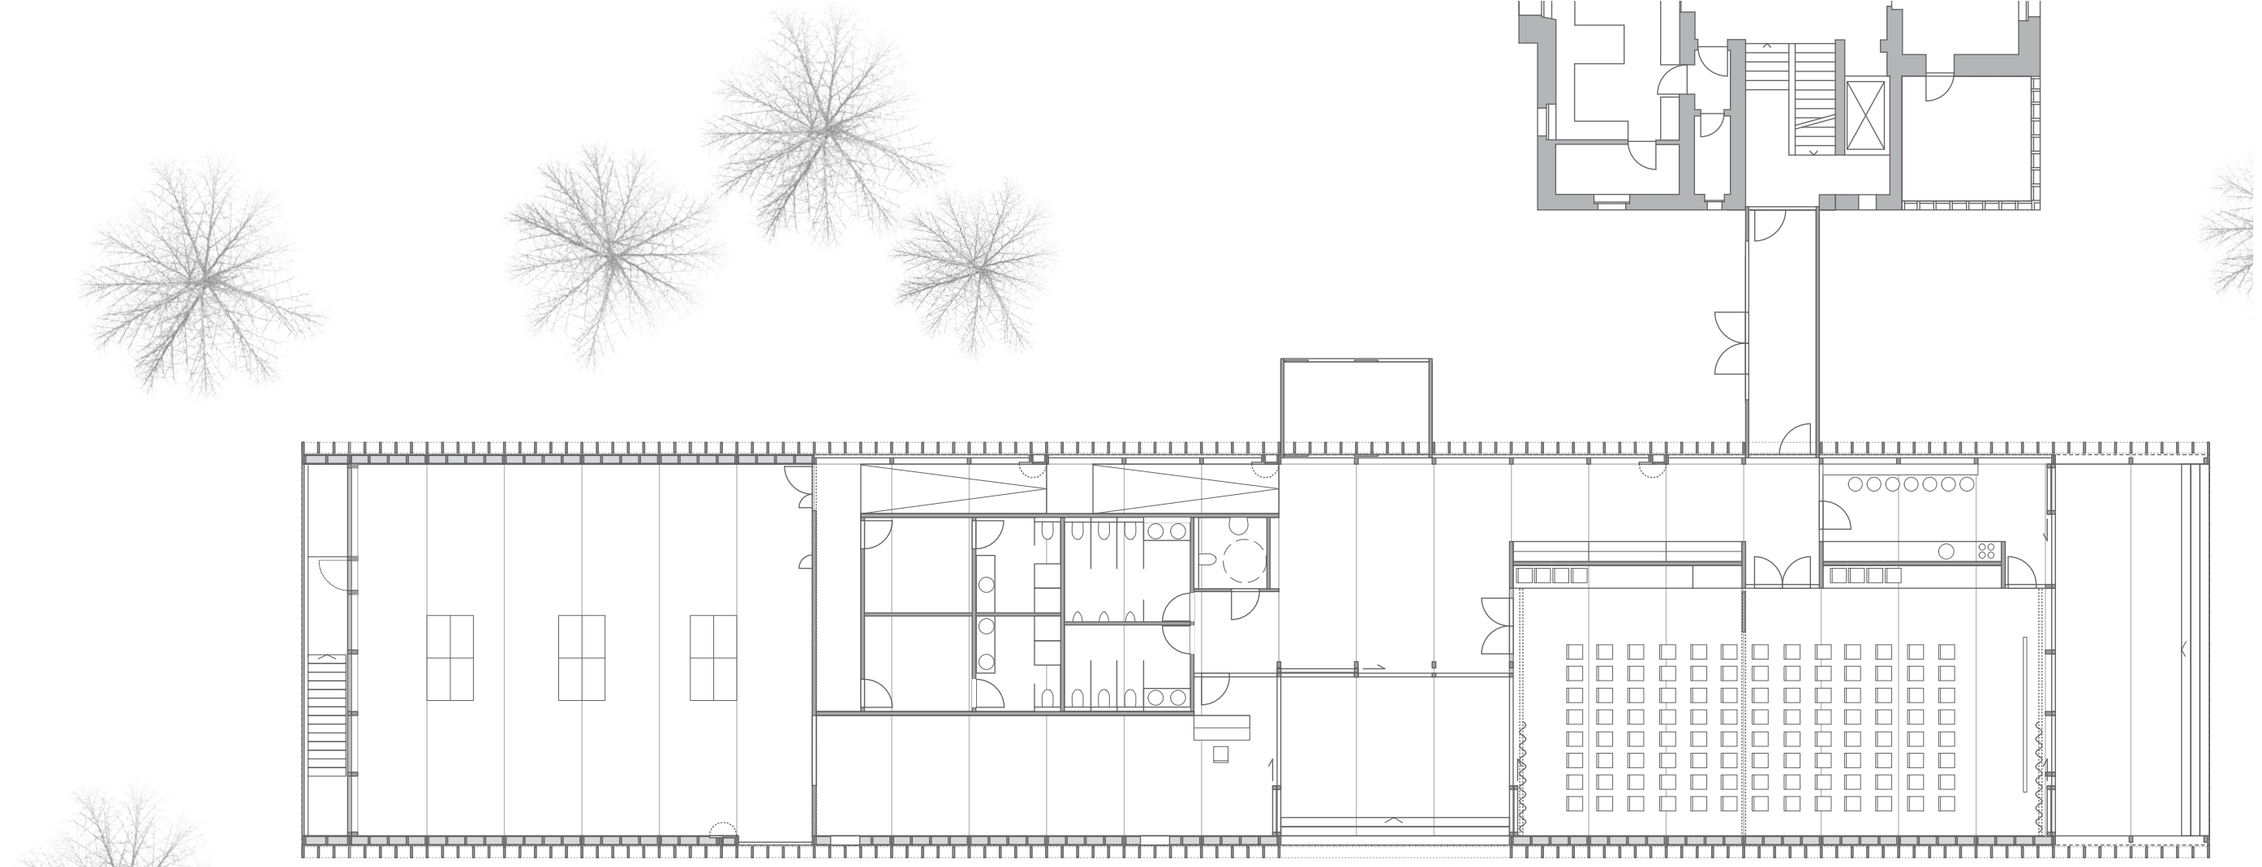

Grundriss 1:200