BEER
ARCHITEKTUR
STÄDTEBAU

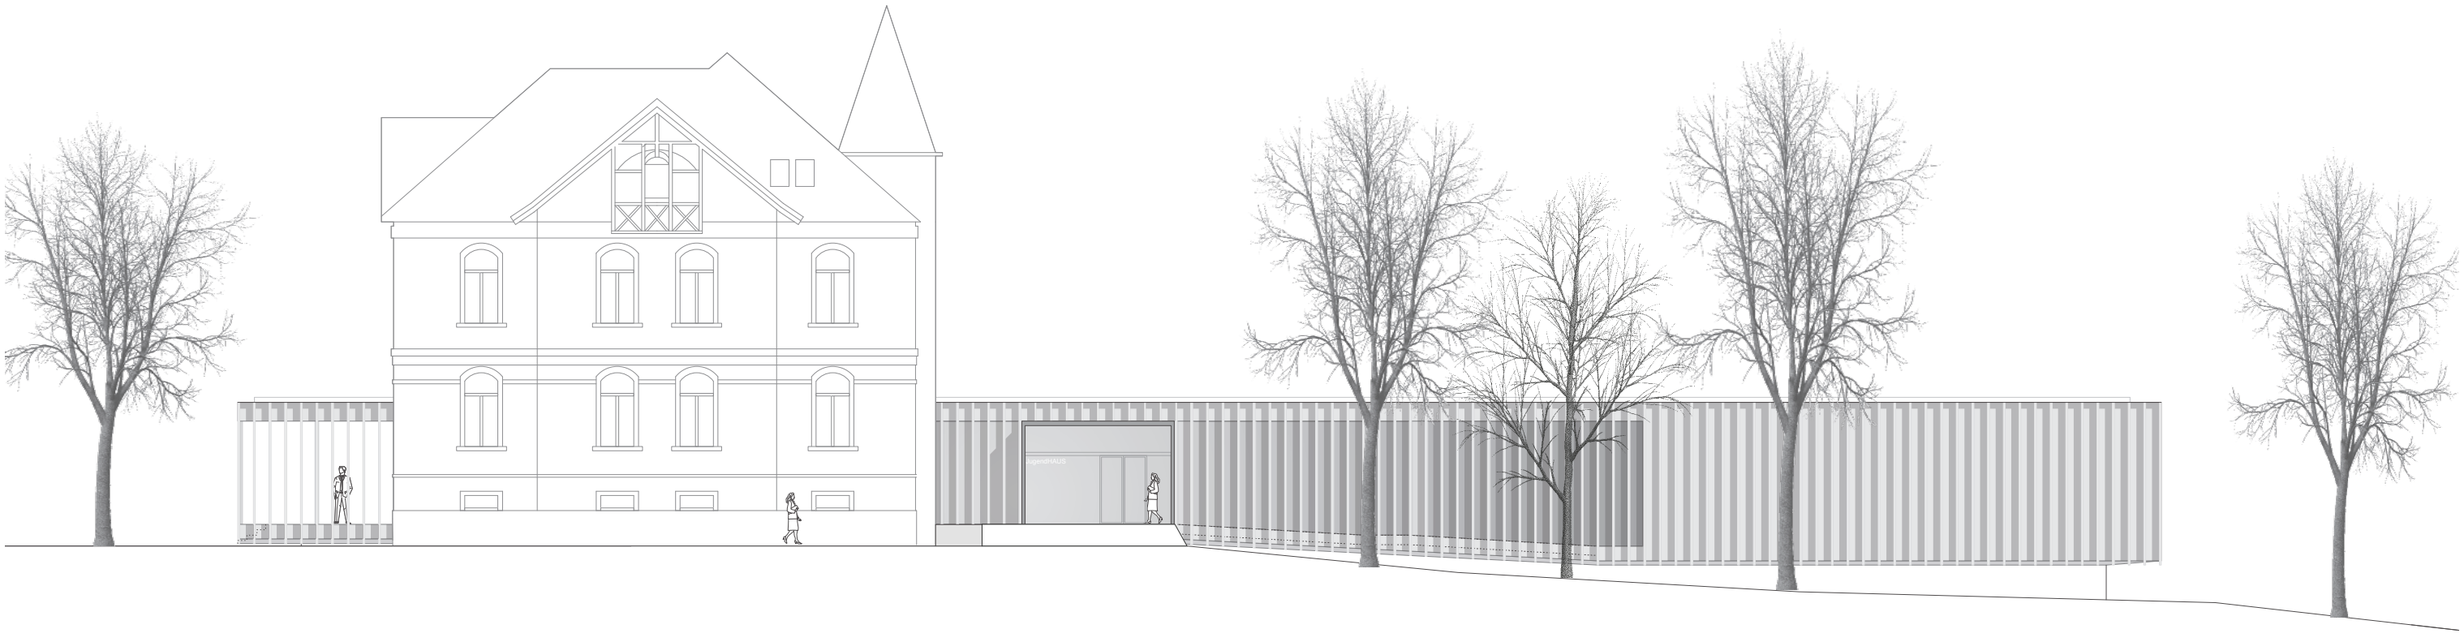
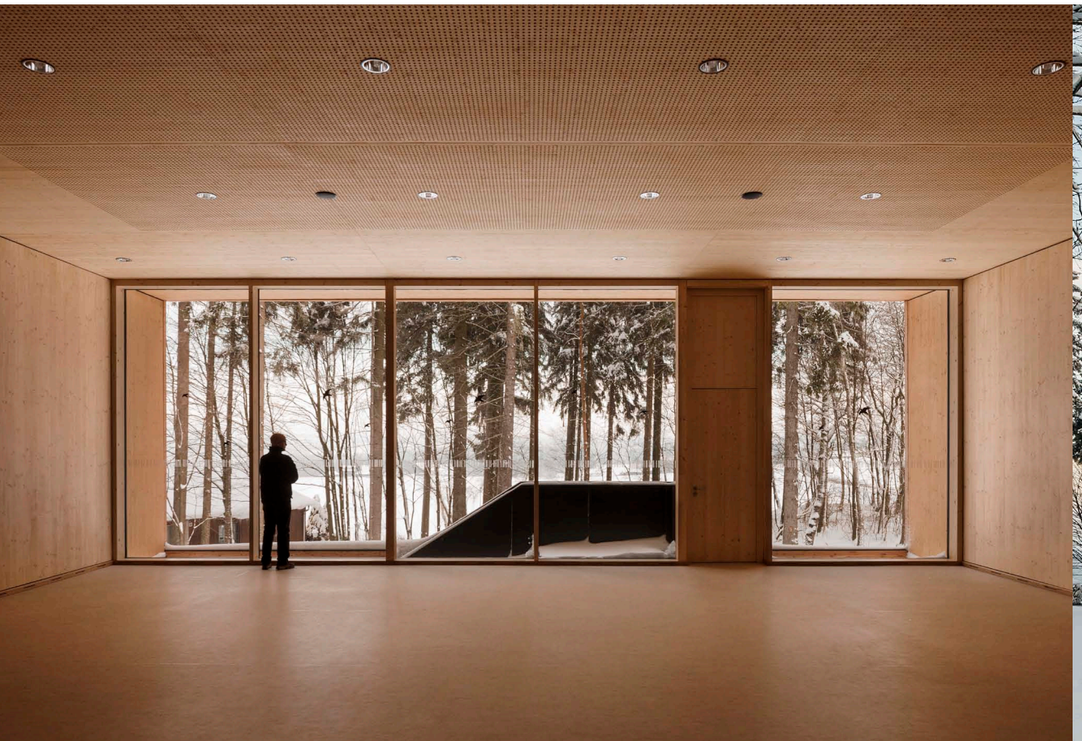
Ansicht Nordost 1:200